


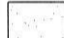





LEGENDA:

-  POWIERZCHNIE Z TYNKIEM TYPU NAKRÓPKOWEGO
-  POWIERZCHNIE Z TYNKIEM TYPU NAKRÓPKOWEGO Z MALATURĄ W KOLORZE ŻÓŁTYM
-  TYNKI ZAWILGOCONE ODSPOJONE NAD DACHAMI PRZYLEGLYMI
-  OSADY NA POW. TYNKU
-  ZACIEKI
-  UZUPELNIENIA WTÓRNE
-  BUDYNEK PLEBANII KONIEC XX WIEKU

- 1-grzybki ceramiczne po przyłączu energetycznym napowietrznym
- 2-napowietrzny przewód przyłącza energetycznego
- 3-przewód energetyczny w rurze osłonowej stalowej
- 4-skrzynka przyłącza energetycznego
- 5-uszkodzony gzyms
- 6-hak
- 7-słupki stalowy ogrodzenia
- 8-przyłącze energetyczne
- 9-rozeta instalacji elektrycznej nad tynkowej
- 10-skrzynka elektryczna
- 11-przewód instalacji elektrycznej nad tynkowej
- 12-latarnia
- 13-rysy gr 2mm w tynku
- 14-tablica ogłoszeń
- 15-ptasie gniazdo
- 16-elewacja zabrudzona ptasimi odchodami
- 17-odgrom
- 18-nowe drzwi drewniane
- 19-płyta marmurowa zabrudzona i zmatowiała
- 20-sklepienie podcienia zabrudzone osadami

## DORBUD

Zdzisław Kapłun  
Dzierżonów, ul. Modrzewiowa 34  
tel. (074) 832 19 36

NR RYS.:

11



TEMAT : PROJEKT REMONTU ELEWACJI KOŚCIOŁA POD WEZWANIEM  
MARYI MATKI KOŚCIOŁA W DZIERŻONOWIE

SKALA:  
1:200


obiekt: Kościół p.w. Maryi Matki Kościoła w Dzierżonowie  
adres: Ul. Świdnicka 20 58-200 Dzierżonów  
inwestor: Parafia Rzymsko-Katolicka p.w. Maryi Matki Kościoła w Dzierżonowie  
adres: Ul. Świdnicka 20 58-200 Dzierżonów

RYSunEK :  
**ELEWACJA FRONTOWA**

ZESPÓŁ PROJEKTOWY W SKŁADZIE

	SPECJALNOŚĆ	IMIĘ I NAZWISKO	nr upraw.	nr ewiden.	data	podpis
PROJEKTANT	ARCH.	Daniel Olszewski	02/03/D01A	DS-0964	23.08.2022	
PROJEKTANT	KONST.	Zdzisław Kapłun	245/01/DUW	DOŚ/B0/1864/01	23.08.2022	



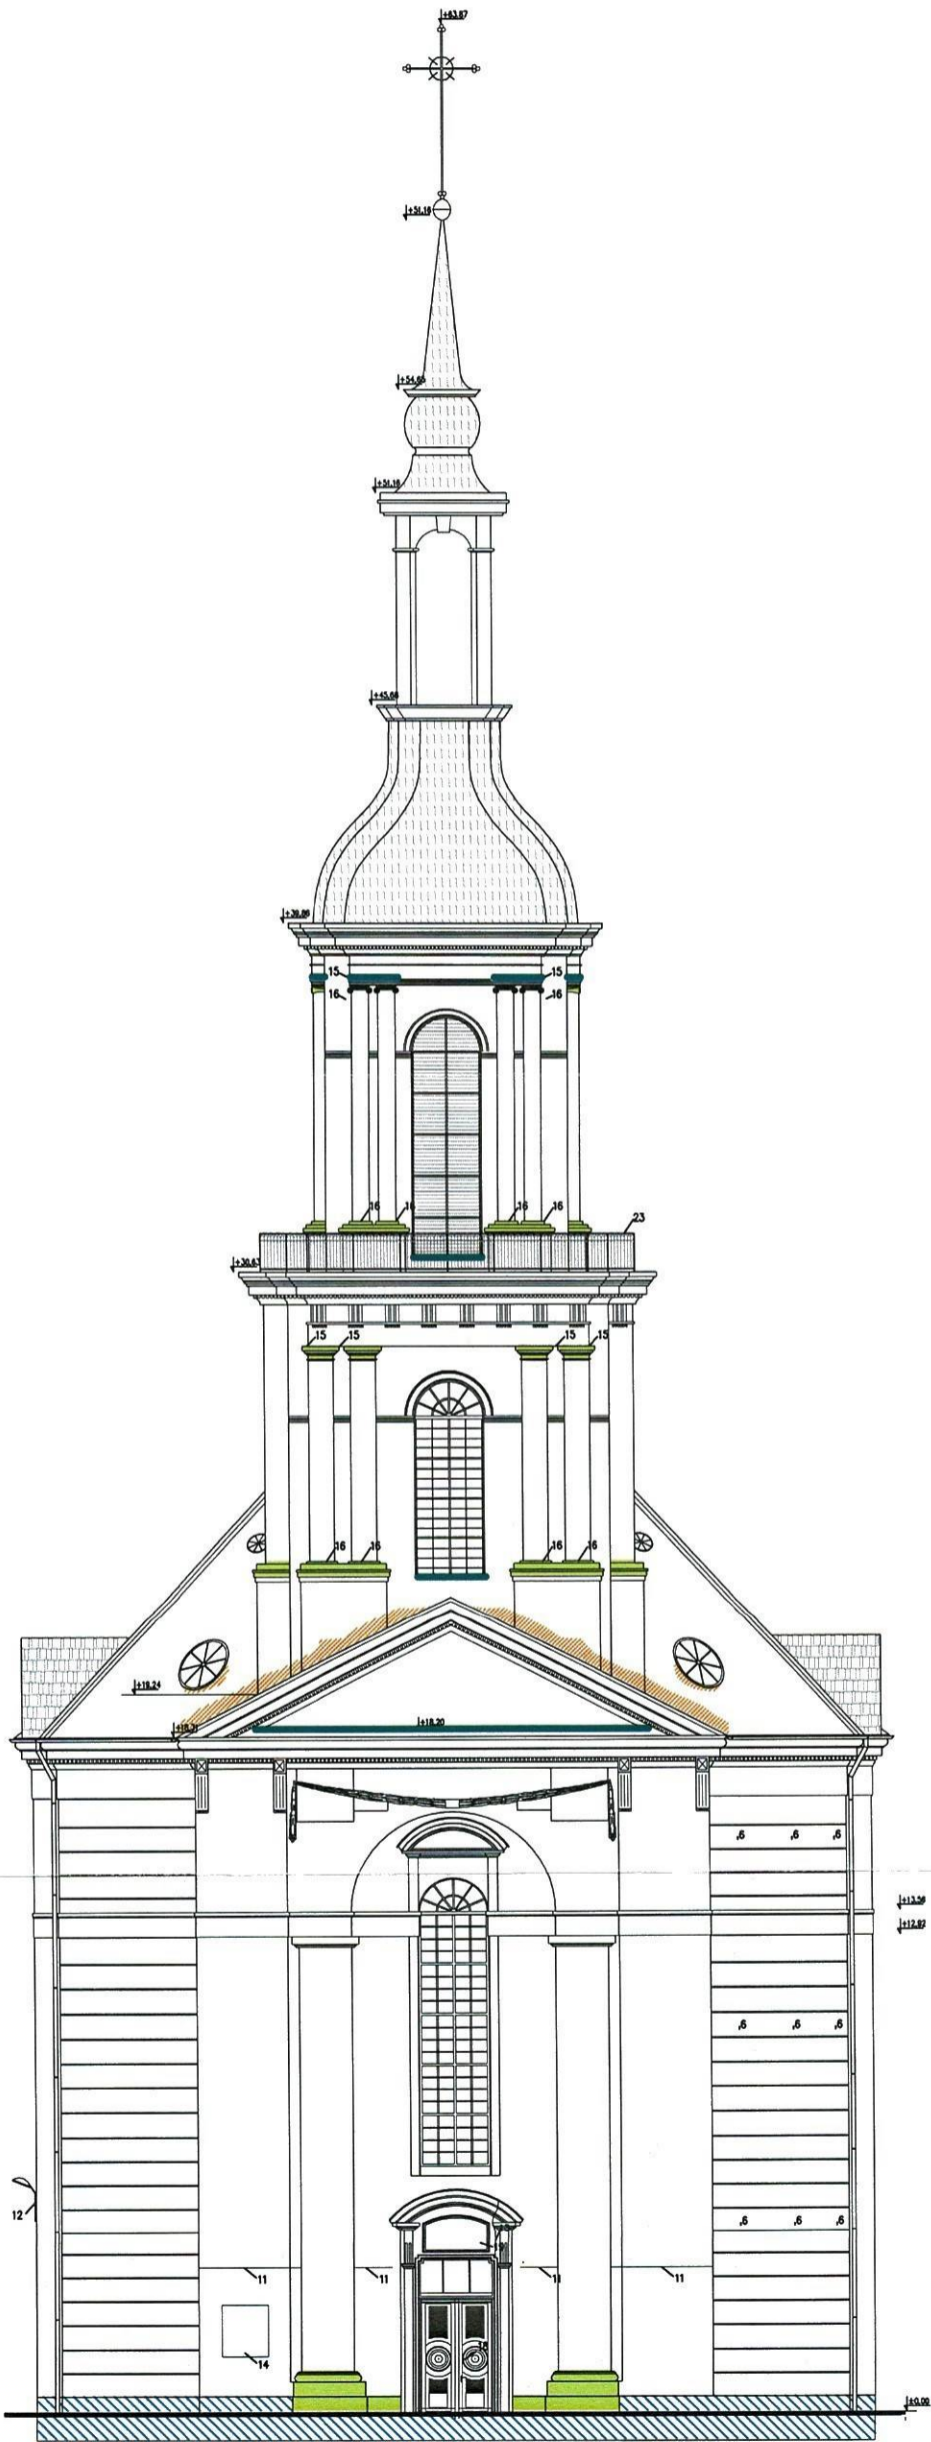


LEGENDA:

- OSŁONY PRZECIW PTAKOM
  - POWIERZCHNIE TYNKOWANE DO USUNIĘCIA TYNKU CEMENTOWEGO TYPU NAKROPEK I WYKONANIA NOWEGO TYNKU MINERALNEGO
  - POWIERZCHNIE DO USUNIĘCIA TYNKU I WYKONANIA RENOWACJI I HYDROFOBIZACJI
  - TYNKI ZAWILGOZONE ODSPÓJONE NAD DACHAMI PRZYŁĘGLYMI DO USUNIĘCIA. WYKONANIE NOWYCH TYNKÓW WRAZ OBRÓBKĄ BLACHARSKĄ
  - UZUPEŁNIENIA WTÓRNE DO USUNIĘCIA. WYKONANIE UZUPEŁNIEŃ WRAZ Z IZOLACJĄ PRZECIWIWILGOCIOWĄ PIONOWĄ
  - BUDYNEK PLEBANII KONIEC XX WIEKU
- 1-grzybki ceramiczne po przyłączu energetycznym napowietrznym –usunąć otwory montażowe zatynkować
  - 2-napowietrzny przewód przyłącza energetycznego
  - 3-przewód energetyczny w rurze osłonowej stalowej do zabudowania
  - 4-skrzynka przyłącza energetycznego
  - 5-uszkodzony gzyms – uzupełnić zgodnie z fakturą
  - 6-hak – usunąć otwór montażowy zatynkować
  - 7-słupki stalowe ogrodzenia – usunąć
  - 8-przyłącze energetyczne
  - 9-rozeta instalacji elektrycznej nadtynkowej
  - 10-skrzynka elektryczna
  - 11-przewód instalacji elektrycznej nad tynkowej do usunięcia
  - 12-lampa do usunięcia
  - 13-rysy gr 2mm w tynku do zaspoinowania
  - 14-tablica ogłoszeń
  - 15-ptasie gniazda – usunąć i oczyścić, miejsca zabezpieczyć osłonami przeciw ptakom
  - 16-elewacja zabrudzona ptasimi odchodami – do oczyszczenia
  - 17-instalacja odgromowa
  - 18-nowe drzwi drewniane wymienić na nowe wg rysunku drzwi oryginalnych
  - 19-płyta marmurowa zabrudzona –do oczyszczenia
  - 21-miejsce szczególnego zawilgocenia ściany zewnętrznej wykonać izolację przeciw wilgociową typu ciężkiego
  - 22-kraty z siatkami usunąć. Okna witrażowe zabezpieczyć szybą bezpieczną klejoną w ramie stalowej
  - 23-balustrada do oczyszczenia i zabezpieczenia powierzchniowego powłokami malarskimi w kolorze


<h1 style="margin: 0;">DORBUD</h1>	Zdzisław Kaptun Dzierżonów, ul. Madrzewiowa 34 tel. (074) 832 19 36	NR RYS.: <h2 style="margin: 0;">1A</h2>				
TEMAT : PROJEKT REMONTU ELEWACJI KOŚCIOŁA POD WEZWANIEM MARYI MATKI KOŚCIOŁA W DZIERŻONOWIE		SKALA: <h2 style="margin: 0;">1:200</h2>				
obiekt: Kościół p.w. Maryi Matki Kościoła w Dzierżonowie adres: Ul Świdnicka 20 58-200 Dzierżonów inwestor: Parafia Rzymsko-Katolicka p.w. Maryi Matki Kościoła w Dzierżonowie adres: Ul Świdnicka 20 58-200 Dzierżonów						
RYSUNEK : <h2 style="margin: 0;">ELEWACJA FRONTOWA</h2>						
ZESPÓŁ PROJEKTOWY W SKŁADZIE						
	SPECJALNOŚĆ	IMIĘ I NAZWISKO	nr upraw.	nr ewiden.	data	podpis
PROJEKTANT	ARCH.	Daniel Olszewski	02/03/DOIA	DS-0964	23.08.2022	
PROJEKTANT	KONST.	Zdzisław Kaptun	245/01/DUW	005/BO/1864/01	23.08.2022	



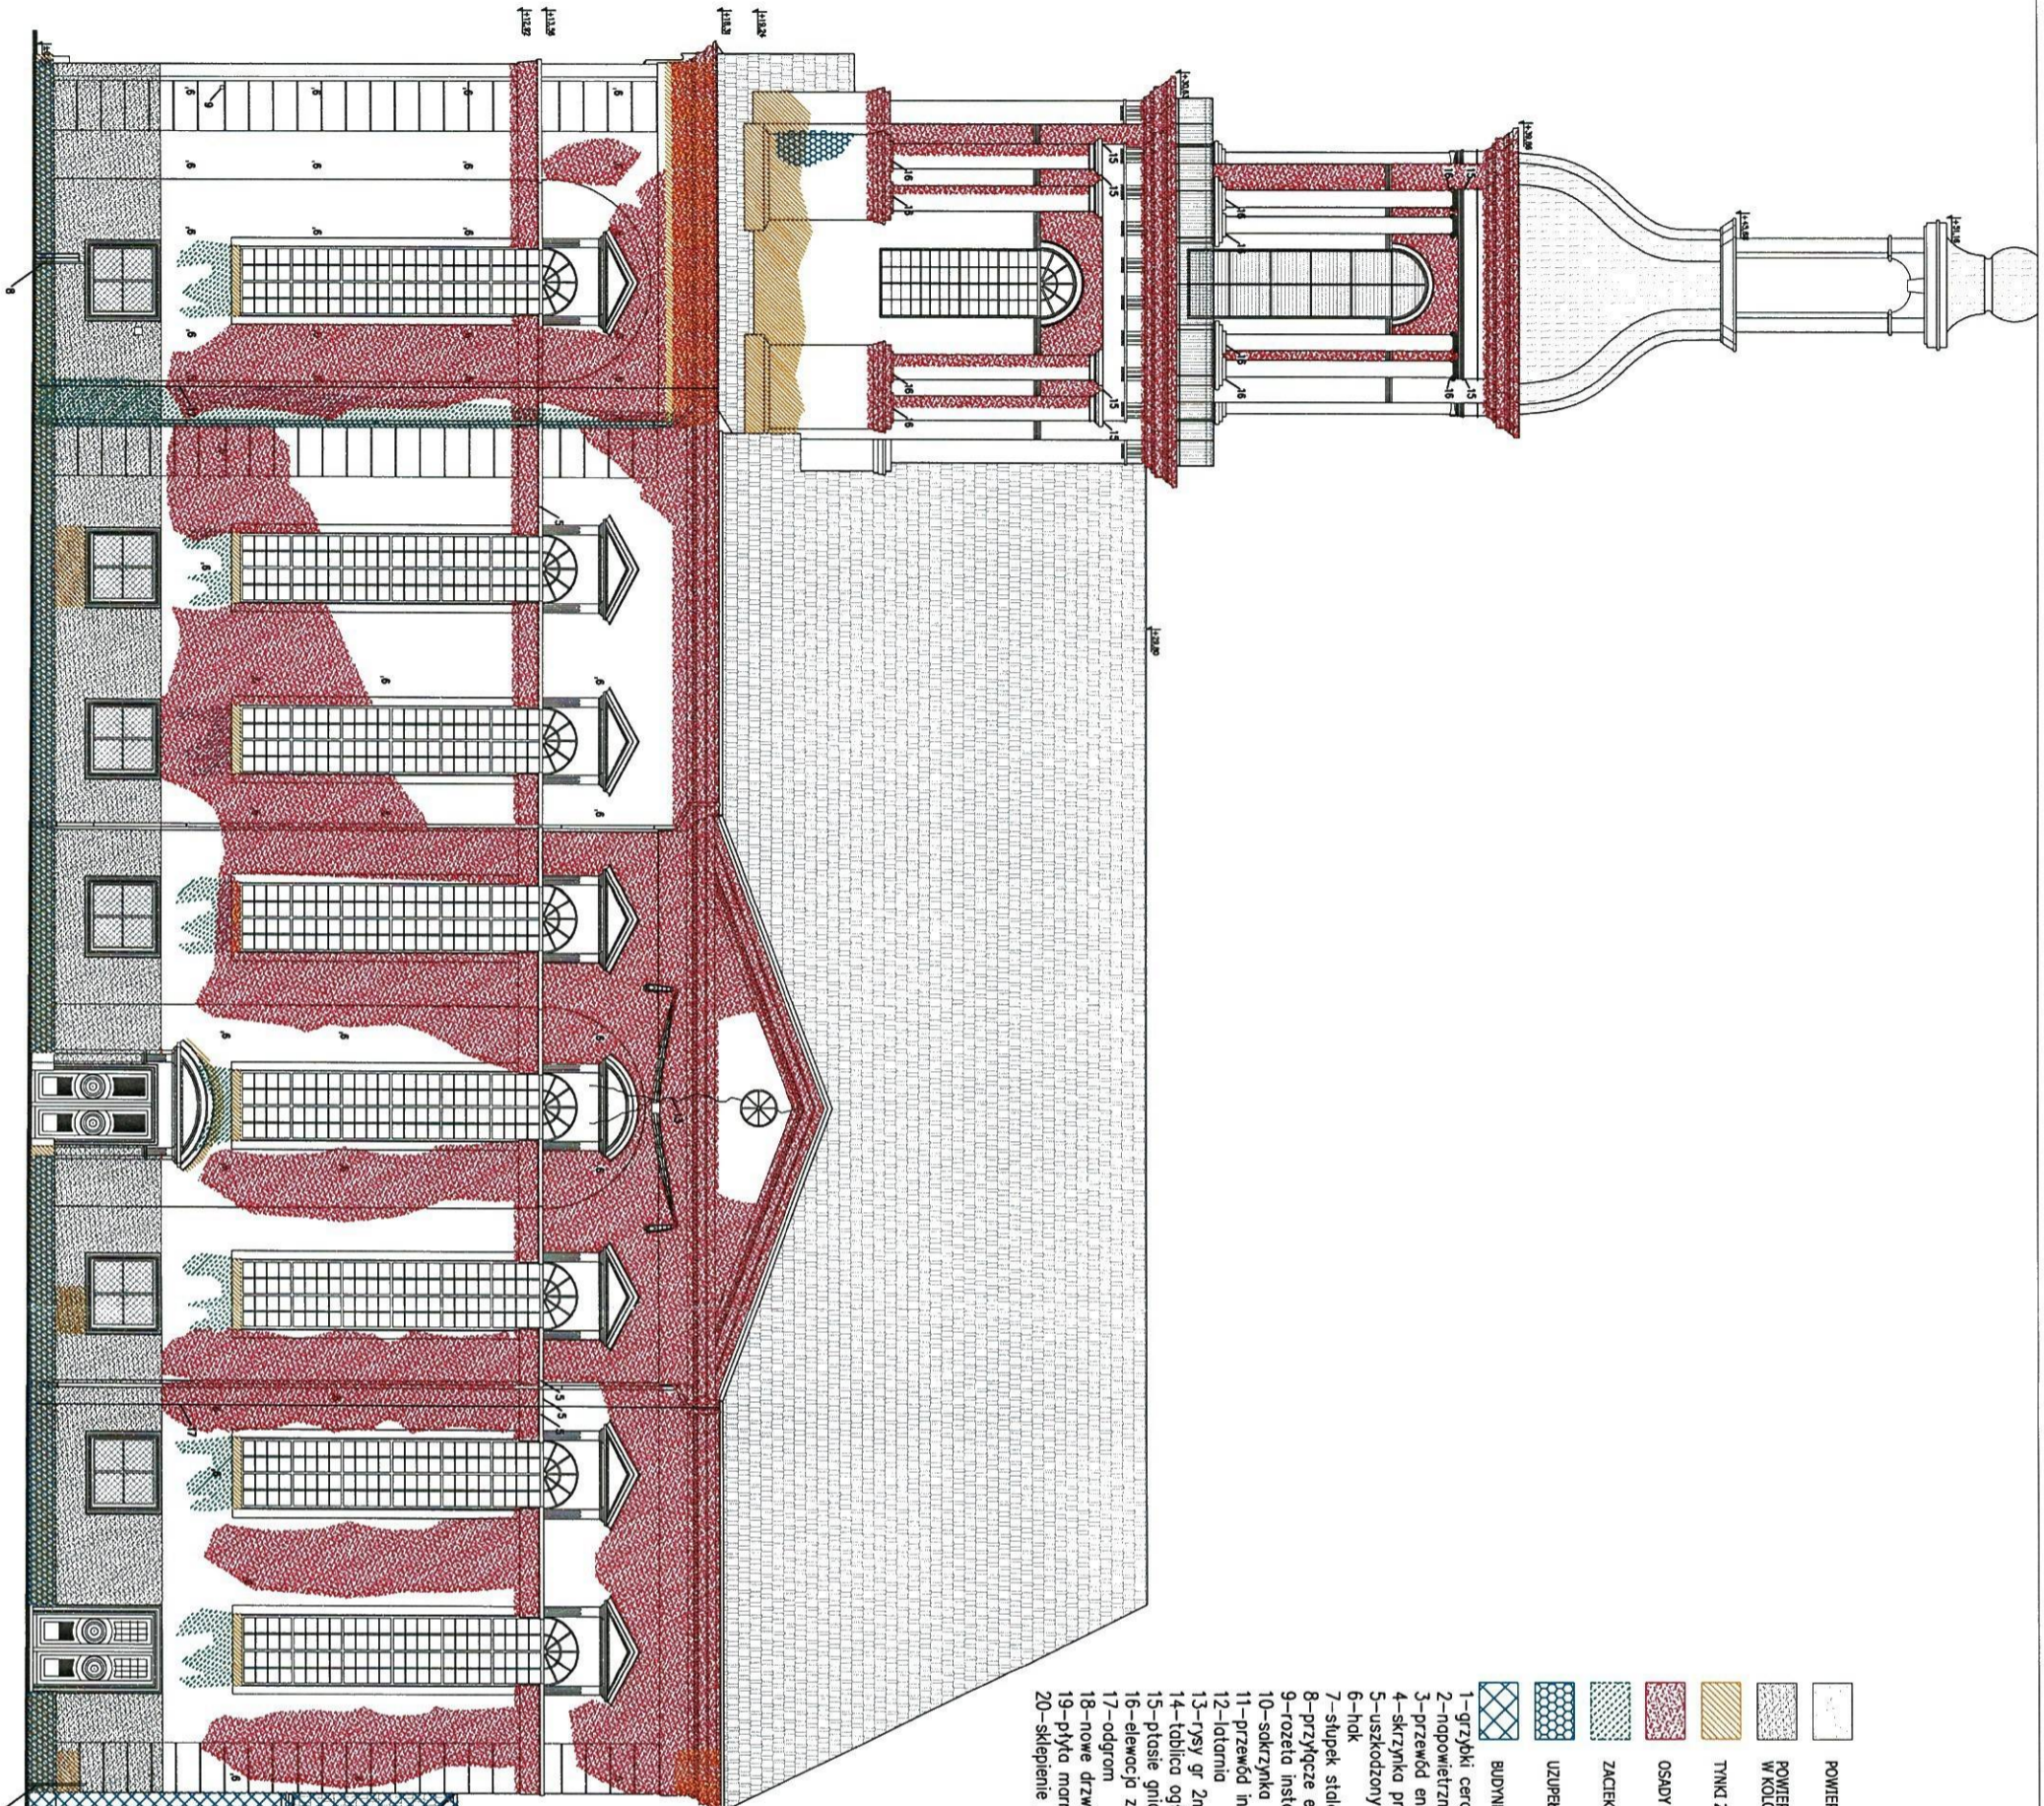

LEGENDA:



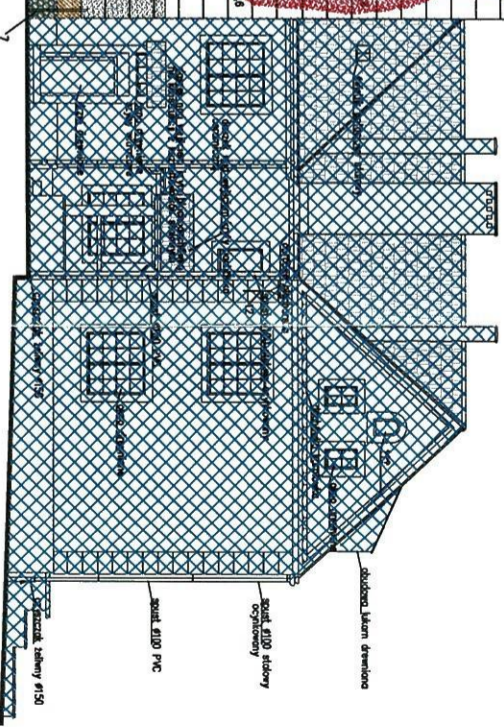




- POWIERZCHNIE Z TYNKIEM TYPU NAKROKOWEGO
- POWIERZCHNIE Z TYNKIEM TYPU NAKROKOWEGO Z MALIATURA W KOLORZE ŻÓŁTYM
- TYNKI ZAWILGOCIONE ODSPODRONE NAD DACHAMI PRZYLEGŁYMI
- OSADY NA POW. TYNKU
- ZACIEKI
- UZUPLENINIA WTRÓBNE
- BUDYNEK PLEBANI I KONIEC XX WIEKU
- 1-grzybki ceramiczne po przyłączu energetycznym napowietrznym
- 2-napowietrzny przewód przyłącza energetycznego
- 3-przewód energetyczny w rurze osłonowej stalowej
- 4-skrzynka przyłącza energetycznego
- 5-uszkodzony gzyms
- 6-hak
- 7-słupek stalowy ogrodzenia
- 8-przyłącze energetyczne
- 9-rozeta instalacji elektrycznej nadytkowej
- 10-skrzynka elektryczna
- 11-przewód instalacji elektrycznej nad tynkowej
- 12-totarnia
- 13-tyś gr 2mm w tynku
- 14-tablica ogłoszeń
- 15-platek gniazdo
- 16-elewacja zabrudzona płasmiemi oddhadami
- 17-odgron
- 18-nowe drzwi drewniane
- 19-płyta marmurowa zabrudzona i zmatowiona
- 20-sklepienie podcienia zabrudzone osadami




<h1>DORBUD</h1>		Zdzisław Kaptun Dzierżoniów, ul. Modrzewiowa 34 tel. (074) 832 19 36		NR RYS.: <b>21</b>		
		TEMAT : PROJEKT REMONTU ELEWACJI KOŚCIOŁA POD WEZWANIEM MARYI MATKI KOŚCIOŁA W DZIERŻONIOWIE		SKALA: <b>1:200</b>		
obiekt: Kościół p.w. Maryi Matki Kościoła w Dzierżoniowie adres: Ul Świdnicka 20 58-200 Dzierżoniów inwestor: Parafia Rzymsko-Katolicka p.w. Maryi Matki Kościoła w Dzierżoniowie adres: Ul Świdnicka 20 58-200 Dzierżoniów						
RYSUNEK : <b>ELEWACJA BOCZNA</b>						
ZESPÓŁ PROJEKTOWY W SKŁADZIE						
	SPECJALNOŚĆ	IMIĘ I NAZWISKO	nr upraw.	nr ewiden.	data	podpis
PROJEKTANT	ARCH.	Daniel Olszewski	02/03/DOIA	DS-0964	23.08.2022	
PROJEKTANT	KONST.	Zdzisław Kaptun	245/01/DUW	DOŚ/BO/1864/01	23.08.2022	



LEGENDA:

-  POWIERZCHNIE Z TYNKIEM TYPU NAKROPKOWEGO
-  POWIERZCHNIE Z TYNKIEM TYPU NAKROPKOWEGO Z MALATURĄ W KOLORZE ŻÓŁTYM
-  TYNKI ZAWILGOZONE ODSPOJONE NAD DACHAMI PRZYLEGLYMI
-  OSADY NA POW. TYNKU
-  ZACIEKI
-  UZUPEŁNINIA WTRÓNE
-  BUDYNEK PLEBANII KONIEC XX WIEKU

- 1-grzybki ceramiczne po przyłączy energetycznym napowietrznym
- 2-napowietrzny przewód przyłącza energetycznego
- 3-przewód energetyczny w rurze osłonowej stalowej
- 4-skrzynka przyłącza energetycznego
- 5-uszkodzony gzyms
- 6-hak
- 7-słupek stalowy ogrodzenia
- 8-przyłącze energetyczne
- 9-rozeta instalacji elektrycznej nadtynkowej
- 10-sakrzynka elektryczna
- 11-przewód instalacji elektrycznej nad tynkowej
- 12-laternia
- 13-rysy gr 2mm w tynku
- 14-tablica ogłoszeń
- 15-ptasie gniazdo
- 16-elewacja zabrudzona ptasimi odchodami
- 17-odgrom
- 18-nowe drzwi drewniane
- 19-płyta marmurowa zabrudzona i zmatowiała
- 20-sklepienie podcienia zabrudzone osadami

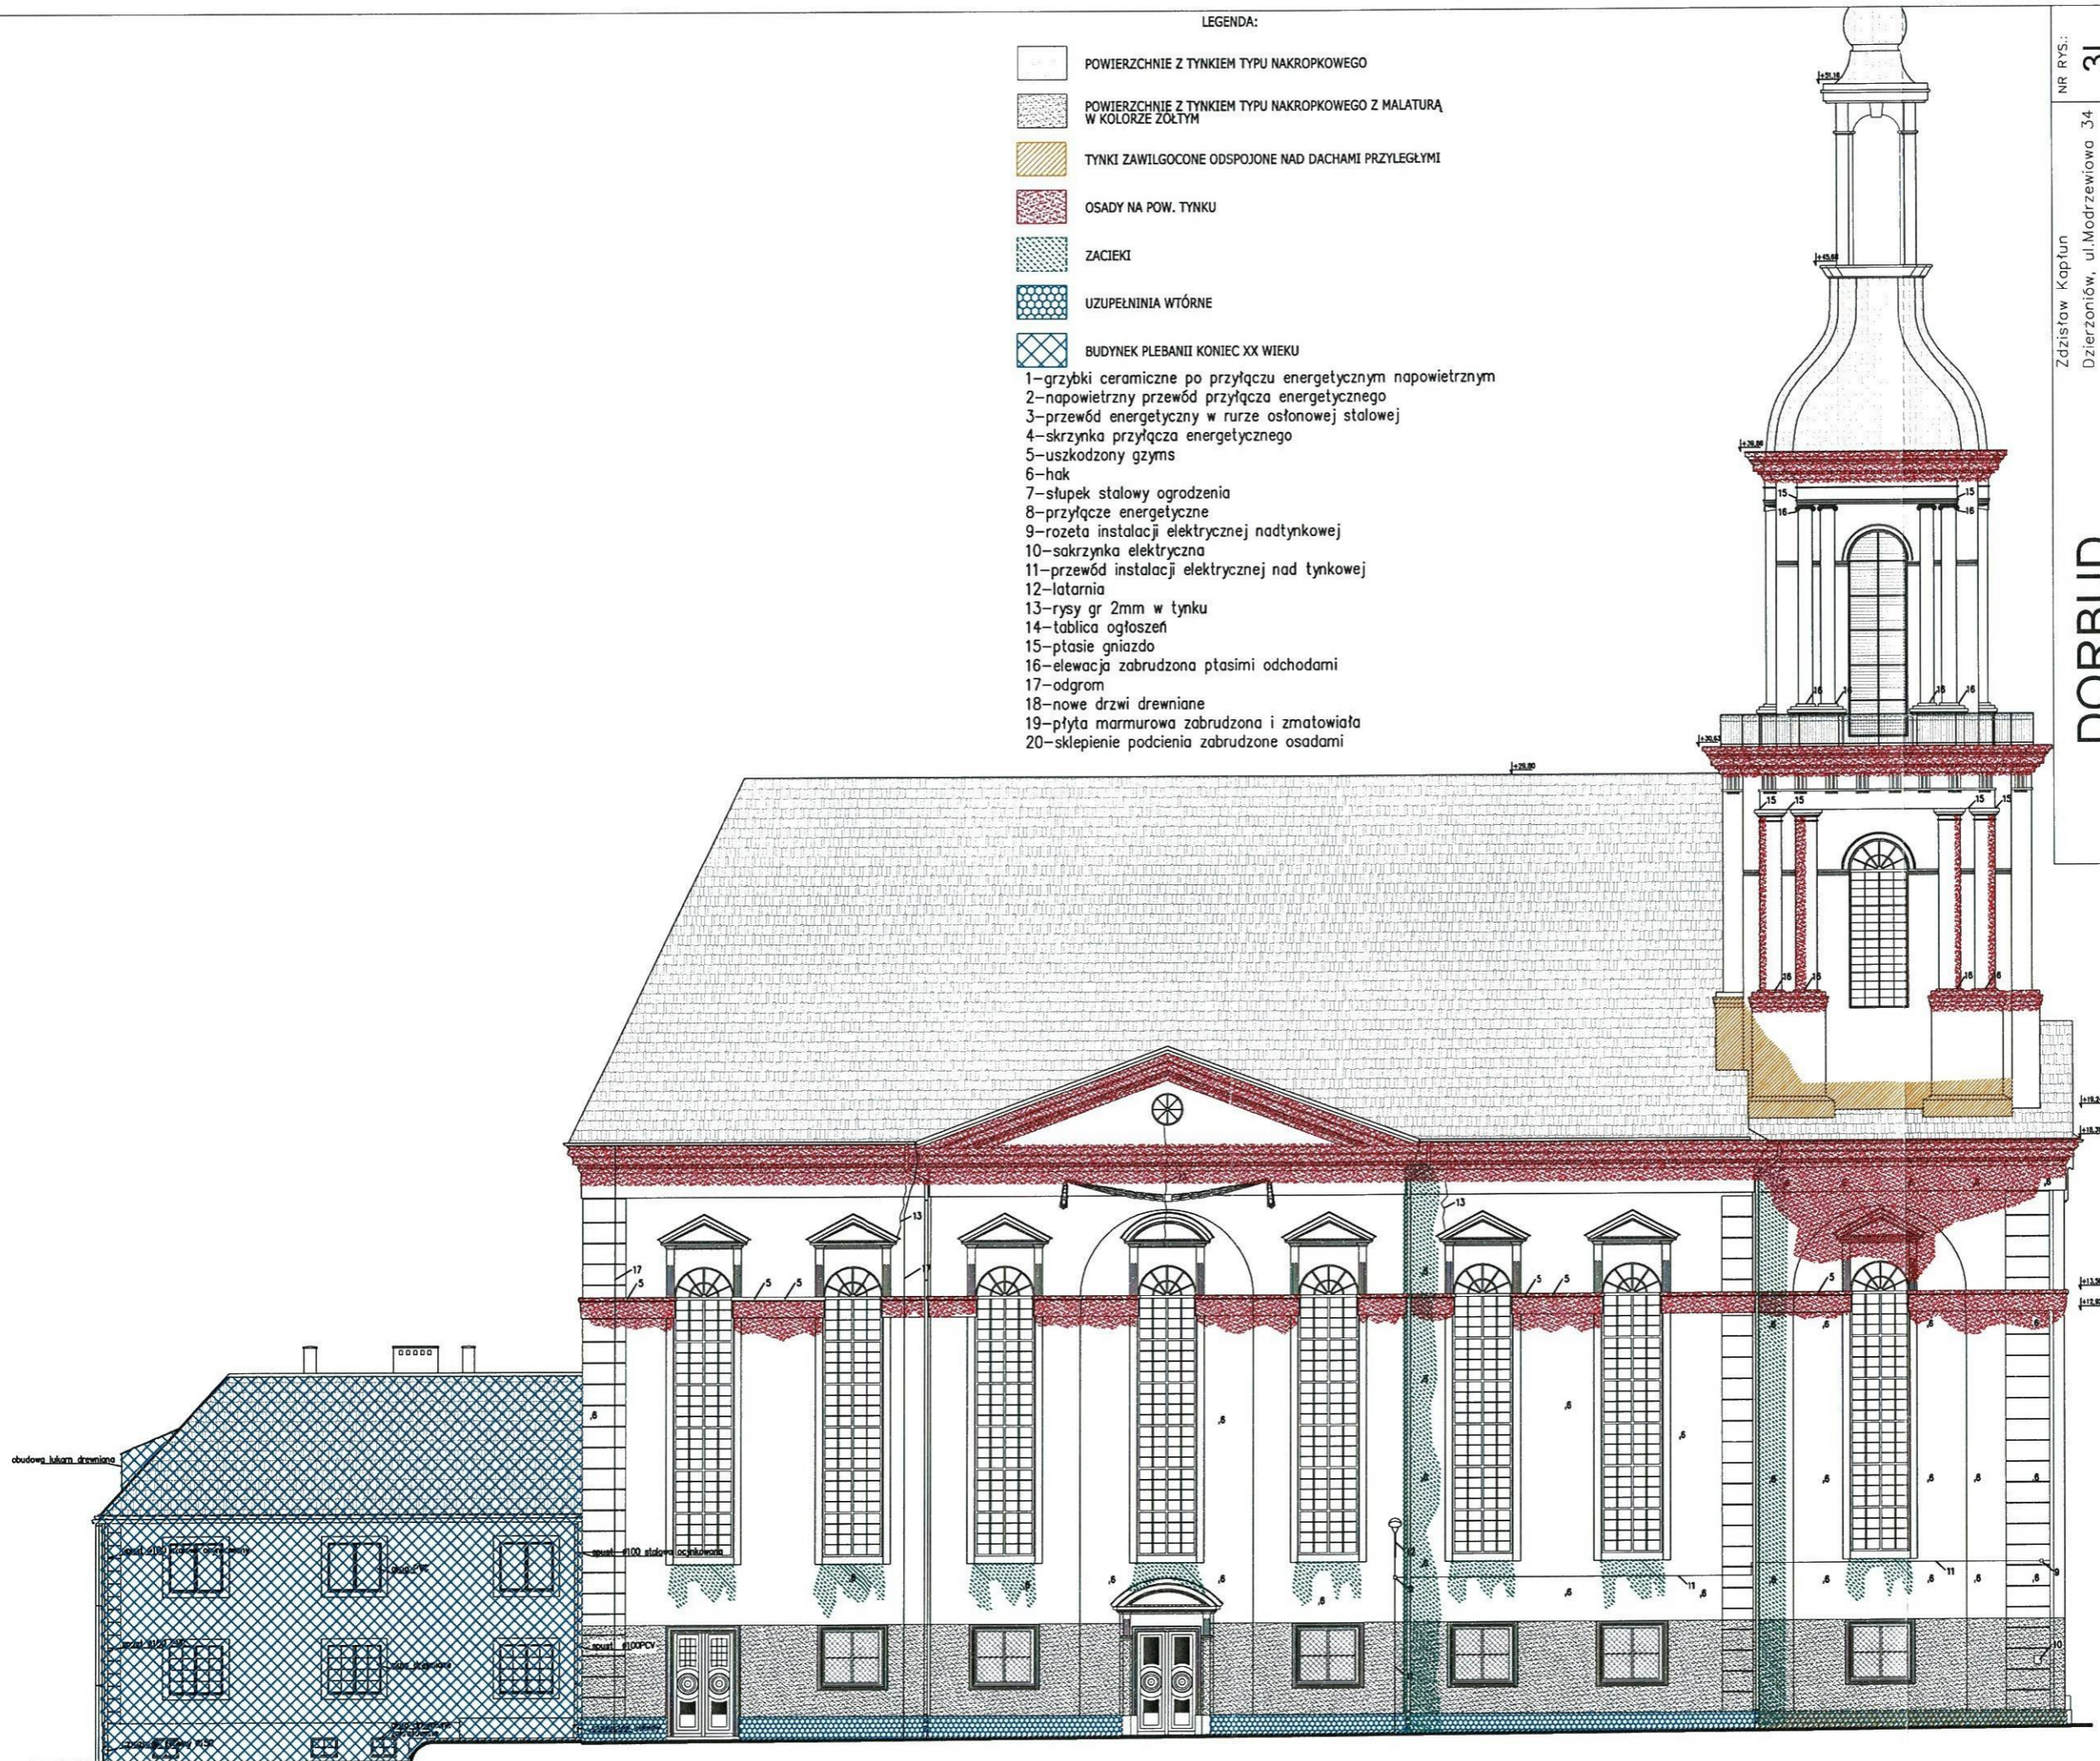

# DORBUD

NR RYS: **31**  
 Zdzisław Kaptun  
 Dzierżoniów, ul. Modrzewiowa 34  
 tel. (074) 832 19 36

SKALA: **1:200**  
 TEMAT: **PROJEKT REMONTU ELEWACJI KOŚCIOŁA POD WEZWANIEM  
 MARYI MATKI KOŚCIOŁA W DZIERŻONIOWIE**






 
obiekt: Kościół p.w. Maryi Matki Kościoła w Dzierżoniowie  
 adres: Ul. Świdnicka 20 58-200 Dzierżoniów  
 inwestor: Parafia Rzymsko-Katolicka p.w. Maryi Matki Kościoła w Dzierżoniowie  
 adres: Ul. Świdnicka 20 58-200 Dzierżoniów


## ELEWACJA BOCZNA

ZESPÓŁ PROJEKTOWY W SKŁADZIE		data	opis
SPECJALNOŚĆ	IMIE I NAZWISKO	nr. ewiden.	
PROJEKTANT	ARCH.	DS-0964	23.08.2022
PROJEKTANT	KONST.	D05/80/1864/01	23.08.2022
		245/01/DUW	



LEGENDA:

-  OSŁONY PRZECIW PTAKOM
  -  POWIERZCHNIE TYNKOWANE DO USUNIĘCIA TYNKU CEMENTOWEGO TYPU NAKROPEK I WYKONANIA NOWEGO TYNKU MINERALNEGO
  -  POWIERZCHNIE DO USUNIĘCIA TYNKU I WYKONANIA RENOWACJI I HYDROFOBIZACJI
  -  TYNKI ZAWILGOZONE ODSPÓJONE NAD DACHAMI PRZYLEGLYMI DO USUNIĘCIA, WYKONANIE NOWYCH TYNKÓW WRAZ OBRÓBKĄ BLACHARSKĄ
  -  UZUPEŁNIENIA WTRÓNE DO USUNIĘCIA, WYKONANIE UZUPEŁNIEŃ WRAZ Z IZOLACJĄ PRZECIWIWILGOCIOWĄ PIONOWĄ
  -  BUDYNEK PLEBANII KONIEC XX WIEKU
- 1-grzybki ceramiczne po przyłączy energetycznym napowietrznym
  - 2-usunąć otwory montażowe zatynkować
  - 3-przewód energetyczny w rurze osłonowej stalowej do zabudowania
  - 4-skrzynka przyłącza energetycznego
  - 5-uszkodzony gzyms - uzupełnić zgodnie z fakturą
  - 6-hak - usunąć otwór montażowy zatynkować
  - 7-słupki stalowe ogrodzenia - usunąć
  - 8-przyłącze energetyczne
  - 9-rozeta instalacji elektrycznej nadtynkowej
  - 10-skrzynka elektryczna
  - 11-przewód instalacji elektrycznej nad tynkowej do usunięcia
  - 12-lampa do usunięcia
  - 13-rysy gr 2mm w tynku do zaspoinowania
  - 14-tablica ogłoszeń
  - 15-płacie gniazda - usunąć i oczyścić, miejsca zabezpieczyć osłonami przeciw ptakom
  - 16-elewacja zabrudzona płasimi odchodami - do oczyszczenia
  - 17-instalacja odgromowa
  - 18-nowe drzwi drewniane wymienić na nowe wg rysunku drzwi oryginalnych
  - 19-płyta marmurowa zabrudzona - do oczyszczenia
  - 21-miejsce szczególnego zawilgocenia ściany zewnętrznej wykonać izolację przeciwwilgociową typu ciężkiego
  - 22-kraty z siatkami usunąć. Okna witrażowe zabezpieczyć szybą bezpieczną klejoną w ramie stalowej
  - 23-balustrada do oczyszczenia i zabezpieczenia powierzchniowego powłokami malarskimi w kolorze

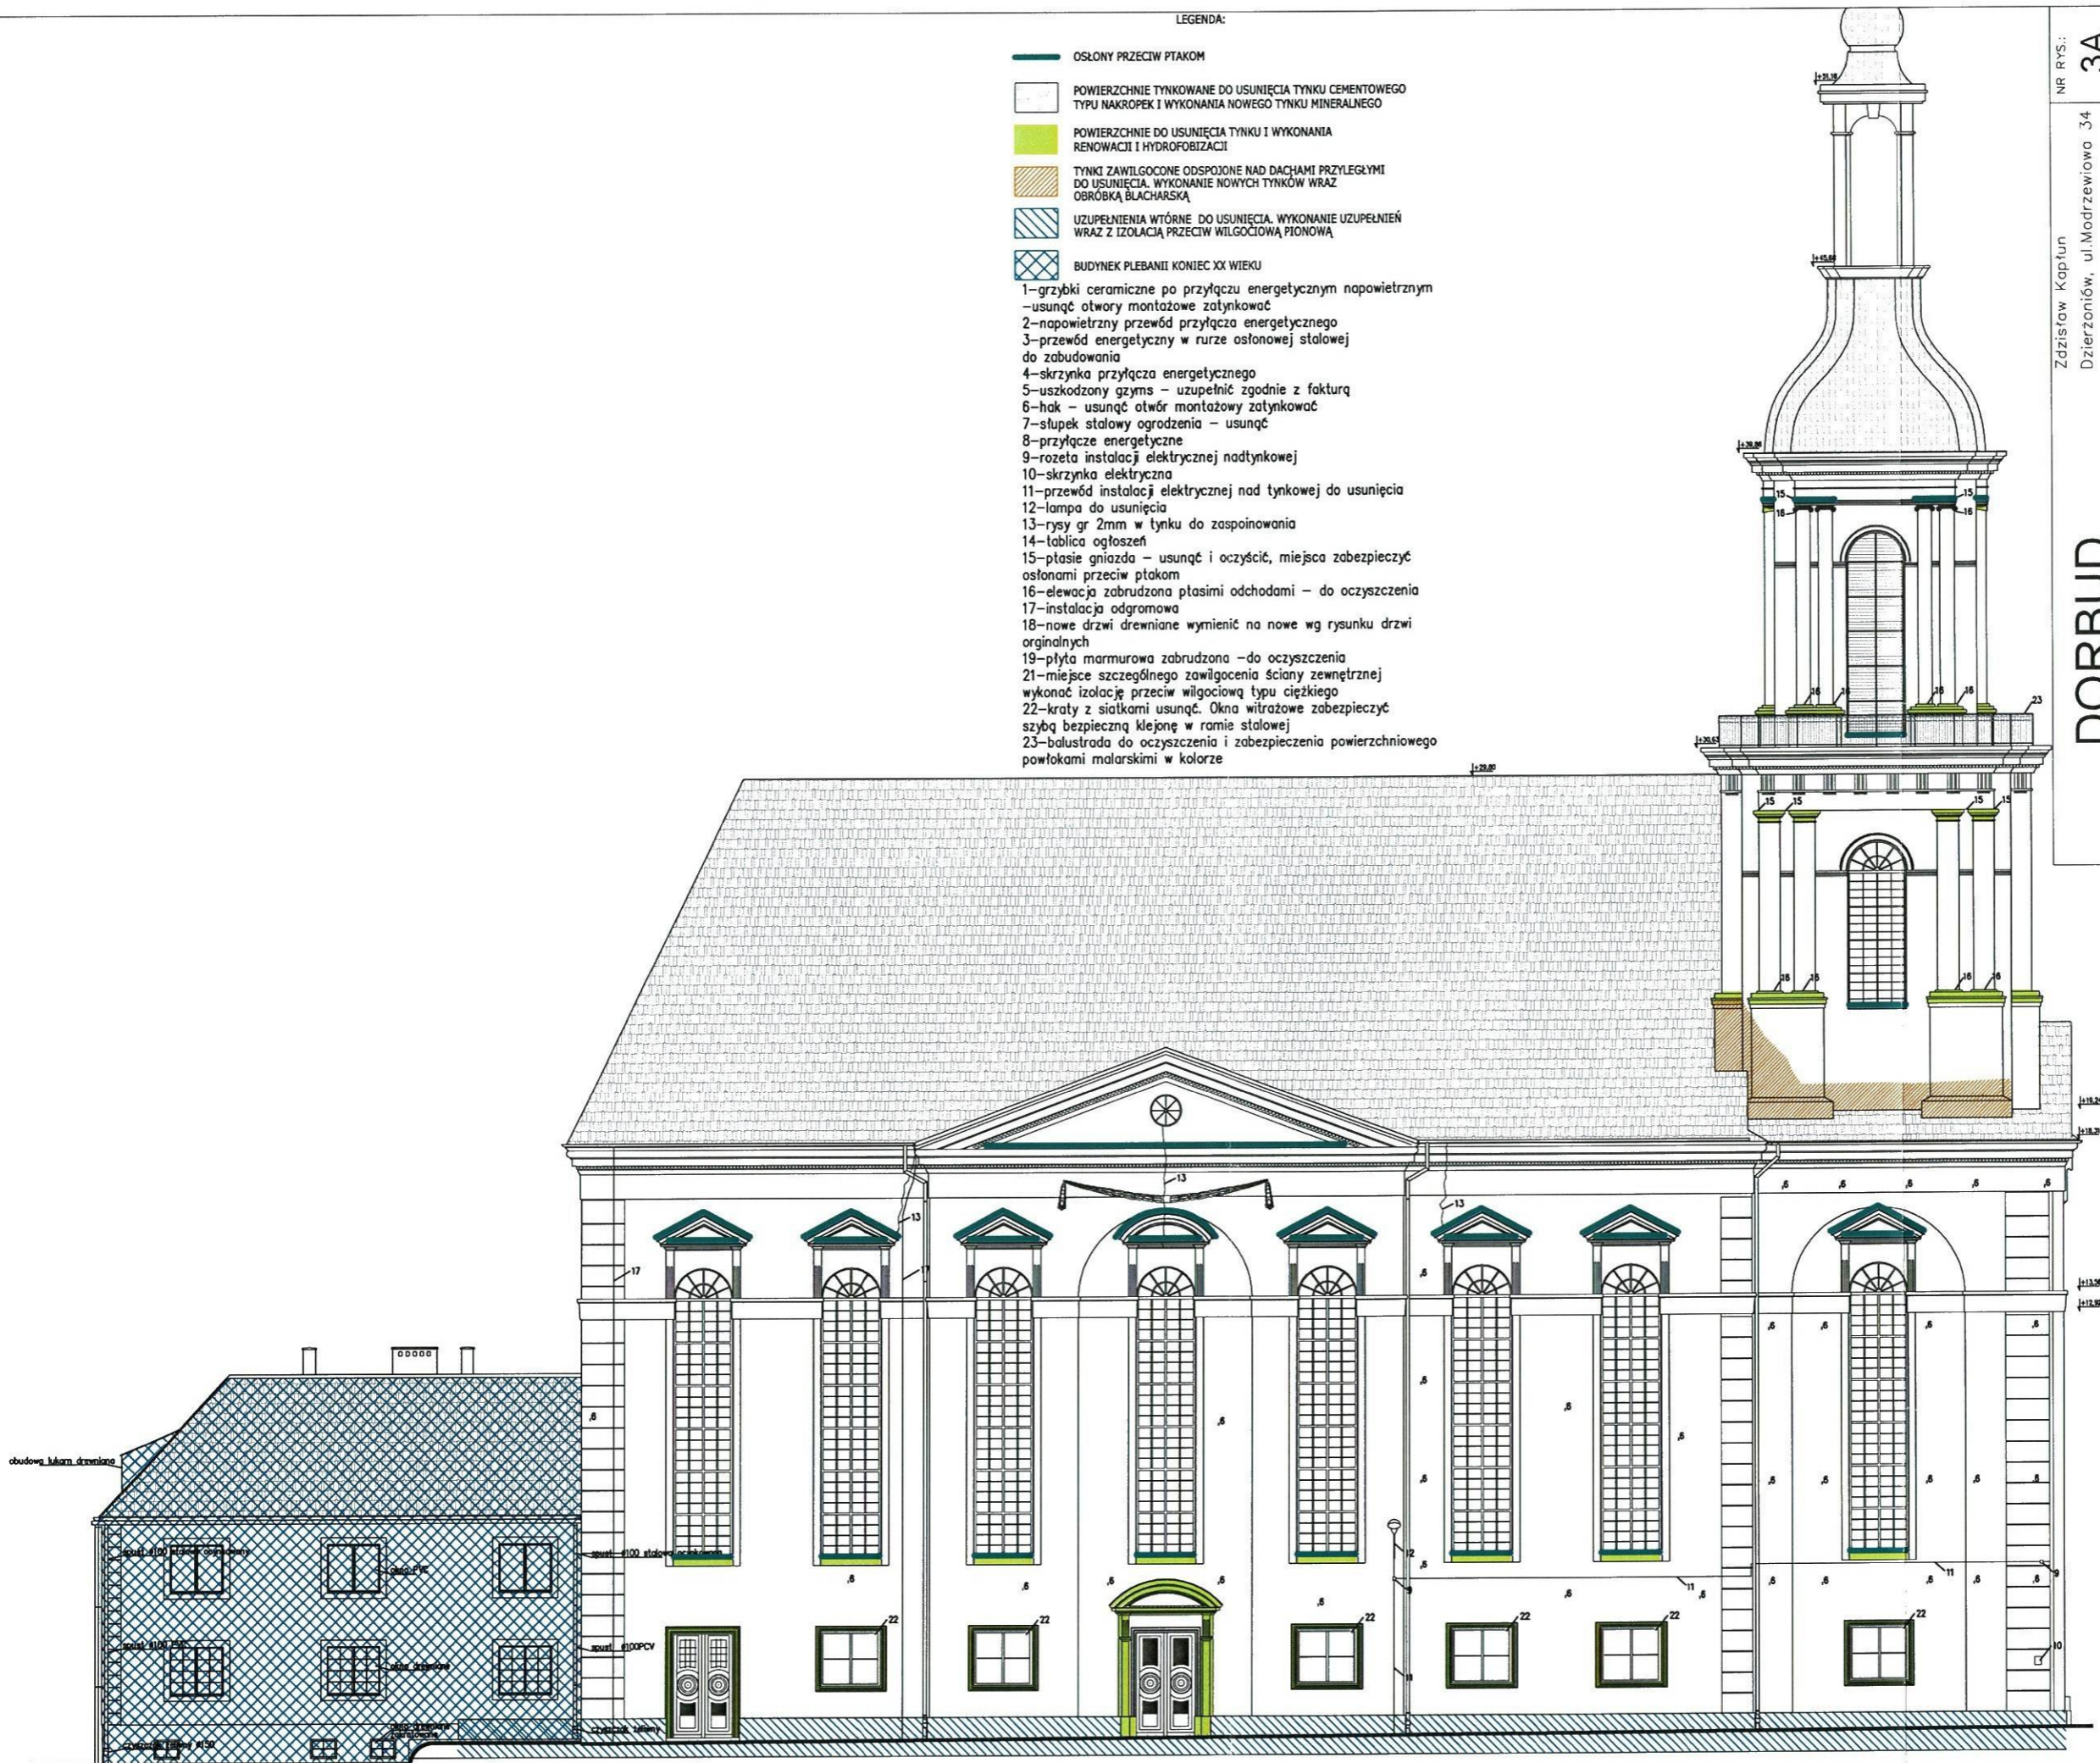

# DORBUD

NR RYS.: **3A**  
 Zdzisław Kaptun  
 Dzierżoniów, ul. Modrzewiowa 34  
 tel. (074) 832 19 36


SKALA: **1:200**  
 TEMAT : **PROJEKT REMONTU ELEWACJI KOŚCIOŁA POD WEZWANIEM MARYI MATKI KOŚCIOŁA W DZIERŻONIOWIE**

obiekt: Kościół p.w. Maryi Matki Kościoła w Dzierżoniowie  
 adres: Ul. Świdnicka 20 58-200 Dzierżoniów  
 inwestor: Parafia Rzymsko-Katolicka p.w. Maryi Matki Kościoła w Dzierżoniowie  
 adres: Ul. Świdnicka 20 58-200 Dzierżoniów





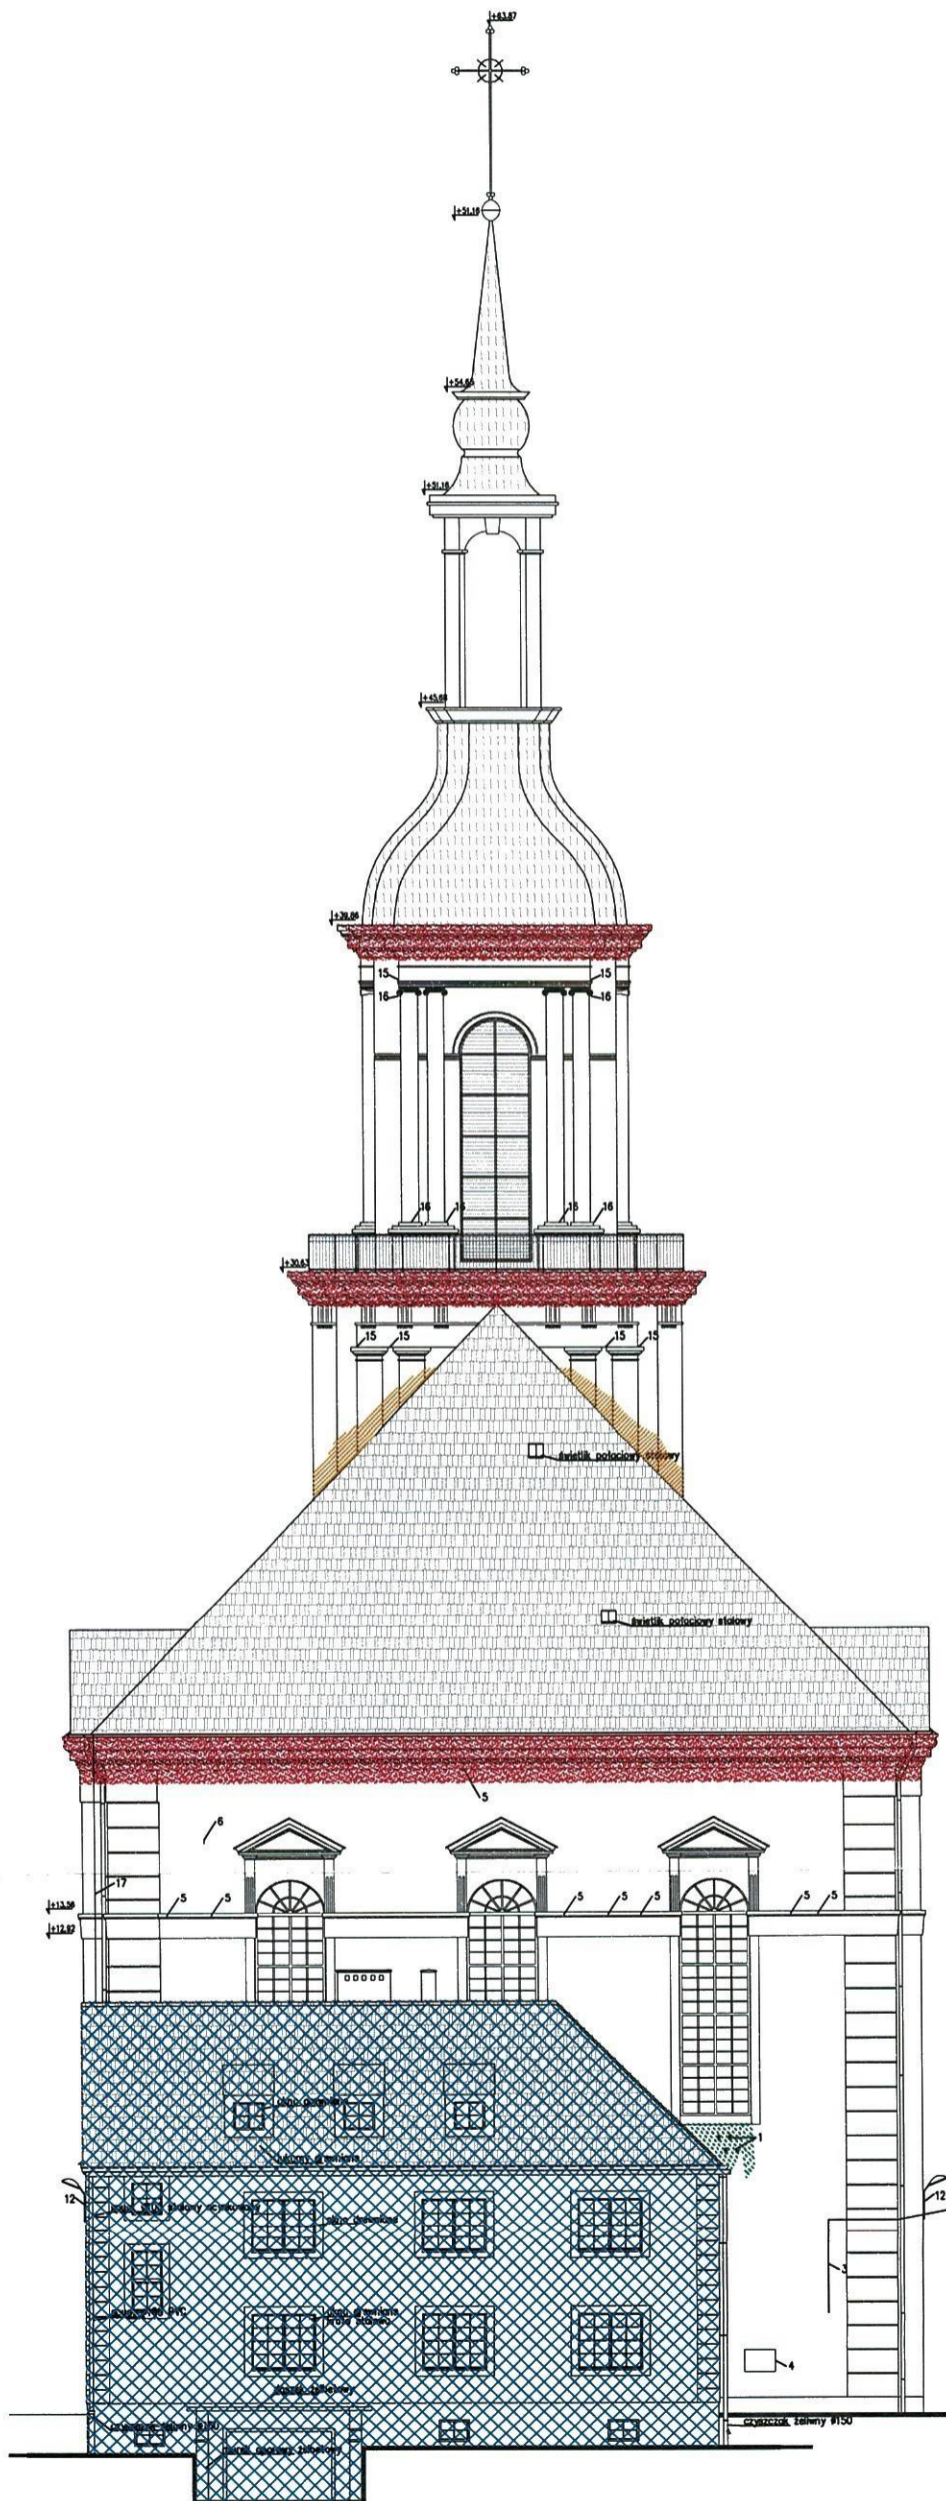


## ELEWACJA BOCZNA

ZESPÓŁ PROJEKTOWY W SKŁADZIE		data	opis
SPECJALNOŚĆ	IMIĘ I NAZWISKO	nr ewiden.	nr. ewid.
PROJEKTANT	Daniel Olszewski	DS-0964	23.08.2022
PROJEKTANT	Zdzisław Kaptun	DOŚ/BO/1864/01	23.08.2022





LEGENDA:

-  POWIERZCHNIE Z TYNKIEM TYPU NAKROPKOWEGO
-  POWIERZCHNIE Z TYNKIEM TYPU NAKROPKOWEGO Z MALATURĄ W KOLORZE ŻÓŁTYM
-  TYNKI ZAWILGOCONE ODSPOJONE NAD DACHAMI PRZYLEGLYMI
-  OSADY NA POW. TYNKU
-  ZACIEKI
-  UZUPEŁNIENIA WTORNE
-  BUDYNEK PLEBANII KONIEC XX WIEKU

- 1-grzybki ceramiczne po przyłączy energetycznym napowietrznym
- 2-napowietrzny przewód przyłącza energetycznego
- 3-przewód energetyczny w rurze osłonowej stalowej
- 4-skrzynka przyłącza energetycznego
- 5-uszkodzony gzyms
- 6-hak
- 7-słupki stalowy ogrodzenia
- 8-przyłącze energetyczne
- 9-rozeta instalacji elektrycznej nad tynkowej
- 10-skrzynka elektryczna
- 11-przewód instalacji elektrycznej nad tynkowej
- 12-latarnia
- 13-rysy gr 2mm w tynku
- 14-tabliczka ogłoszeń
- 15-ptasie gniazdo
- 16-elewacja zabrudzona ptasimi odchodami
- 17-odgrom
- 18-nowe drzwi drewniane
- 19-płyta marmurowa zabrudzona i zmatowiała
- 20-sklepienie podcienia zabrudzone osadami

## DORBUD

Zdzisław Kapfun  
Dzierżoniów, ul. Modrzewiowa 34  
tel. (074) 832 19 36

NR RYS.:  
**41**



TEMAT : PROJEKT REMONTU ELEWACJI KOŚCIOŁA POD WEZWANIEM  
MARYI MATKI KOŚCIOŁA W DZIERŻONIOWIE

SKALA:  
**1:200**


obiekt: Kościół p.w. Maryi Matki Kościoła w Dzierżoniowie  
adres: Ul Świdnicka 20 58-200 Dzierżoniów  
inwestor: Parafia Rzymsko-Katolicka p.w. Maryi Matki Kościoła w Dzierżoniowie  
adres: Ul Świdnicka 20 58-200 Dzierżoniów

RYSUNEK :  
**ELEWACJA TYLNA**


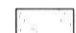




ZESPÓŁ PROJEKTOWY W SKŁADZIE

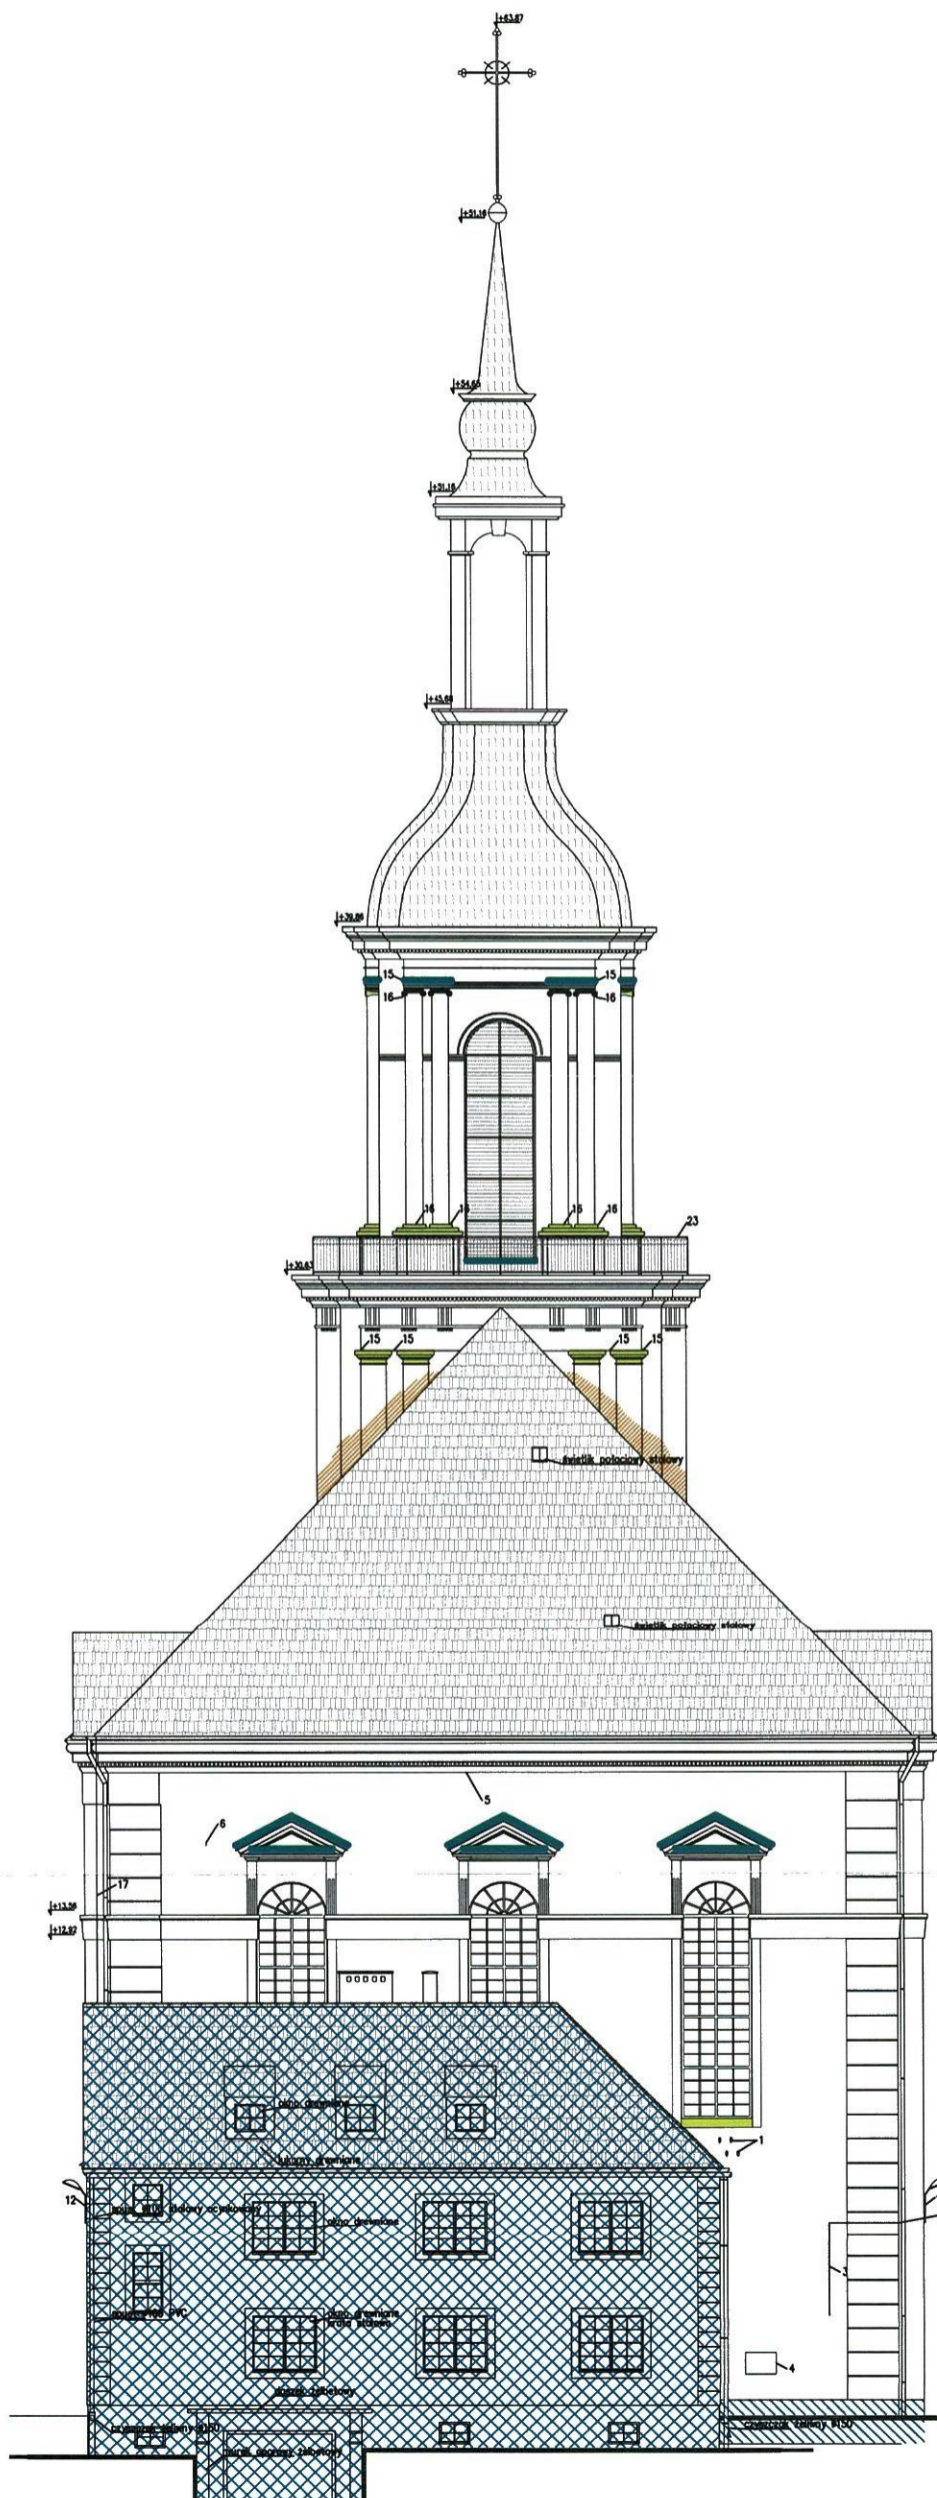	SPECJALNOŚĆ	IMIĘ I NAZWISKO	nr upraw.	nr ewiden.	data	podpis
PROJEKTANT	ARCH.	Daniel Olszewski	02/03/001A	DS-0964	23.08.2022	
PROJEKTANT	KONST.	Zdzisław Kapfun	245/01/DUW	DOŚ/B0/1864/01	23.08.2022	





LEGENDA:

-  OSŁONY PRZECIWI PTAKOM
-  POWIERZCHNIE TYNKOWANE DO USUNIĘCIA TYNKU CEMENTOWEGO TYPU NAKROPEK I WYKONANIA NOWEGO TYNKU MINERALNEGO
-  POWIERZCHNIE DO USUNIĘCIA TYNKU I WYKONANIA RENOWACJI I HYDROFOBIZACJI
-  TYNKI ZAWILGOCONE ODSPOJONE NAD DACHAMI PRZYLEGLYMI DO USUNIĘCIA. WYKONANIE NOWYCH TYNKÓW WRAZ OBRÓBKĄ BLACHARSKĄ
-  UZUPEŁNIENIA WTÓRNE DO USUNIĘCIA. WYKONANIE UZUPEŁNIEŃ WRAZ Z IZOLACJĄ PRZECIWI WILGOĆCIOWĄ PIONOWĄ
-  BUDYNEK PLEBANI KONIEC XX WIEKU

- 1-grzybki ceramiczne po przyłączu energetycznym napowietrznym –usunąć otwory montażowe zatynkować
- 2-napowietrzny przewód przyłącza energetycznego
- 3-przewód energetyczny w rurze osłonowej stalowej do zabudowania
- 4-skrzynka przyłącza energetycznego
- 5-uszkodzony gzyms – uzupełnić zgodnie z fakturą
- 6-hak – usunąć otwór montażowy zatynkować
- 7-słupek stalowy ogrodzenia – usunąć
- 8-przyłącze energetyczne
- 9-rozeta instalacji elektrycznej nadtynkowej
- 10-skrzynka elektryczna
- 11-przewód instalacji elektrycznej nad tynkowej do usunięcia
- 12-lampa do usunięcia
- 13-rysy gr 2mm w tynku do zaspoinowania
- 14-tablica ogłoszeń
- 15-ptasie gniazda – usunąć i oczyścić, miejsca zabezpieczyć osłonami przeciw ptakom
- 16-elewacja zabrudzona ptasimi odchodami – do oczyszczenia
- 17-instalacja odgromowa
- 18-nowe drzwi drewniane wymienić na nowe wg rysunku drzwi oryginalnych
- 19-płyta marmurowa zabrudzona –do oczyszczenia
- 21-miejsce szczególnego zawilgocenia ściany zewnętrznej wykonać izolację przeciw wilgociową typu ciężkiego
- 22-kraty z siatkami usunąć. Okna witrażowe zabezpieczyć szybą bezpieczną klejoną w ramie stalowej
- 23-balustrada do oczyszczenia i zabezpieczenia powierzchniowego powłokami malarskimi w kolorze

# DORBUD

Zdzisław Kapfun  
Dzierżoniów, ul.Modrzewiowa 34  
tel. (074) 832 19 36

NR RYS.:  
**4A**


TEMAT : PROJEKT REMONTU ELEWACJI KOŚCIOŁA POD WEZWANIEM  
MARYI MATKI KOŚCIOŁA W DZIERŻONIOWIE

SKALA:  
**1:200**

obiekt: Kościół p.w. Maryi Matki Kościoła w Dzierżoniowie  
adres: Ul Świdnicka 20 58-200 Dzierżoniów  
inwestor: Parafia Rzymsko-Katolicka p.w. Maryi Matki Kościoła w Dzierżoniowie  
adres: Ul Świdnicka 20 58-200 Dzierżoniów

RYSUNEK :  
**ELEWACJA TYLNA**

ZESPÓŁ PROJEKTOWY W SKŁADZIE

	SPECJALNOŚĆ	IMIĘ I NAZWISKO	nr upraw.	nr ewiden.	data	podpis
PROJEKTANT	ARCH.	Daniel Olszewski	02/03/D01A	DS-0964	23.08.2022	
PROJEKTANT	KONST.	Zdzisław Kapfun	245/01/DUW	DOŚ/BO/1864/01	23.08.2022	