
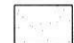







LEGENDA:




 


-  OSŁONY PRZECIWIW PTAKOM
-  POWIERZCHNIE TYNKOWANE DO USUNIĘCIA TYNKU CEMENTOWEGO TYPU NAKROPEK I WYKONANIA NOWEGO TYNKU MINERALNEGO
-  POWIERZCHNIE DO USUNIĘCIA TYNKU I WYKONANIA RENOWACJI I HYDROFOBIZACJI
-  TYNKI ZAWILGOCONE ODSPÓJONE NAD DACHAMI PRZYLEGLYMI DO USUNIĘCIA. WYKONANIE NOWYCH TYNKÓW WRAZ OBRÓBKĄ BLACHARSKĄ
-  UZUPEŁNIENIA WTRÓRNE DO USUNIĘCIA. WYKONANIE UZUPEŁNIEŃ WRAZ Z IZOLACJĄ PRZECIWIW WILGOĆCIOWĄ PIONOWĄ
-  BUDYNEK PLEBANII KONIEC XX WIEKU

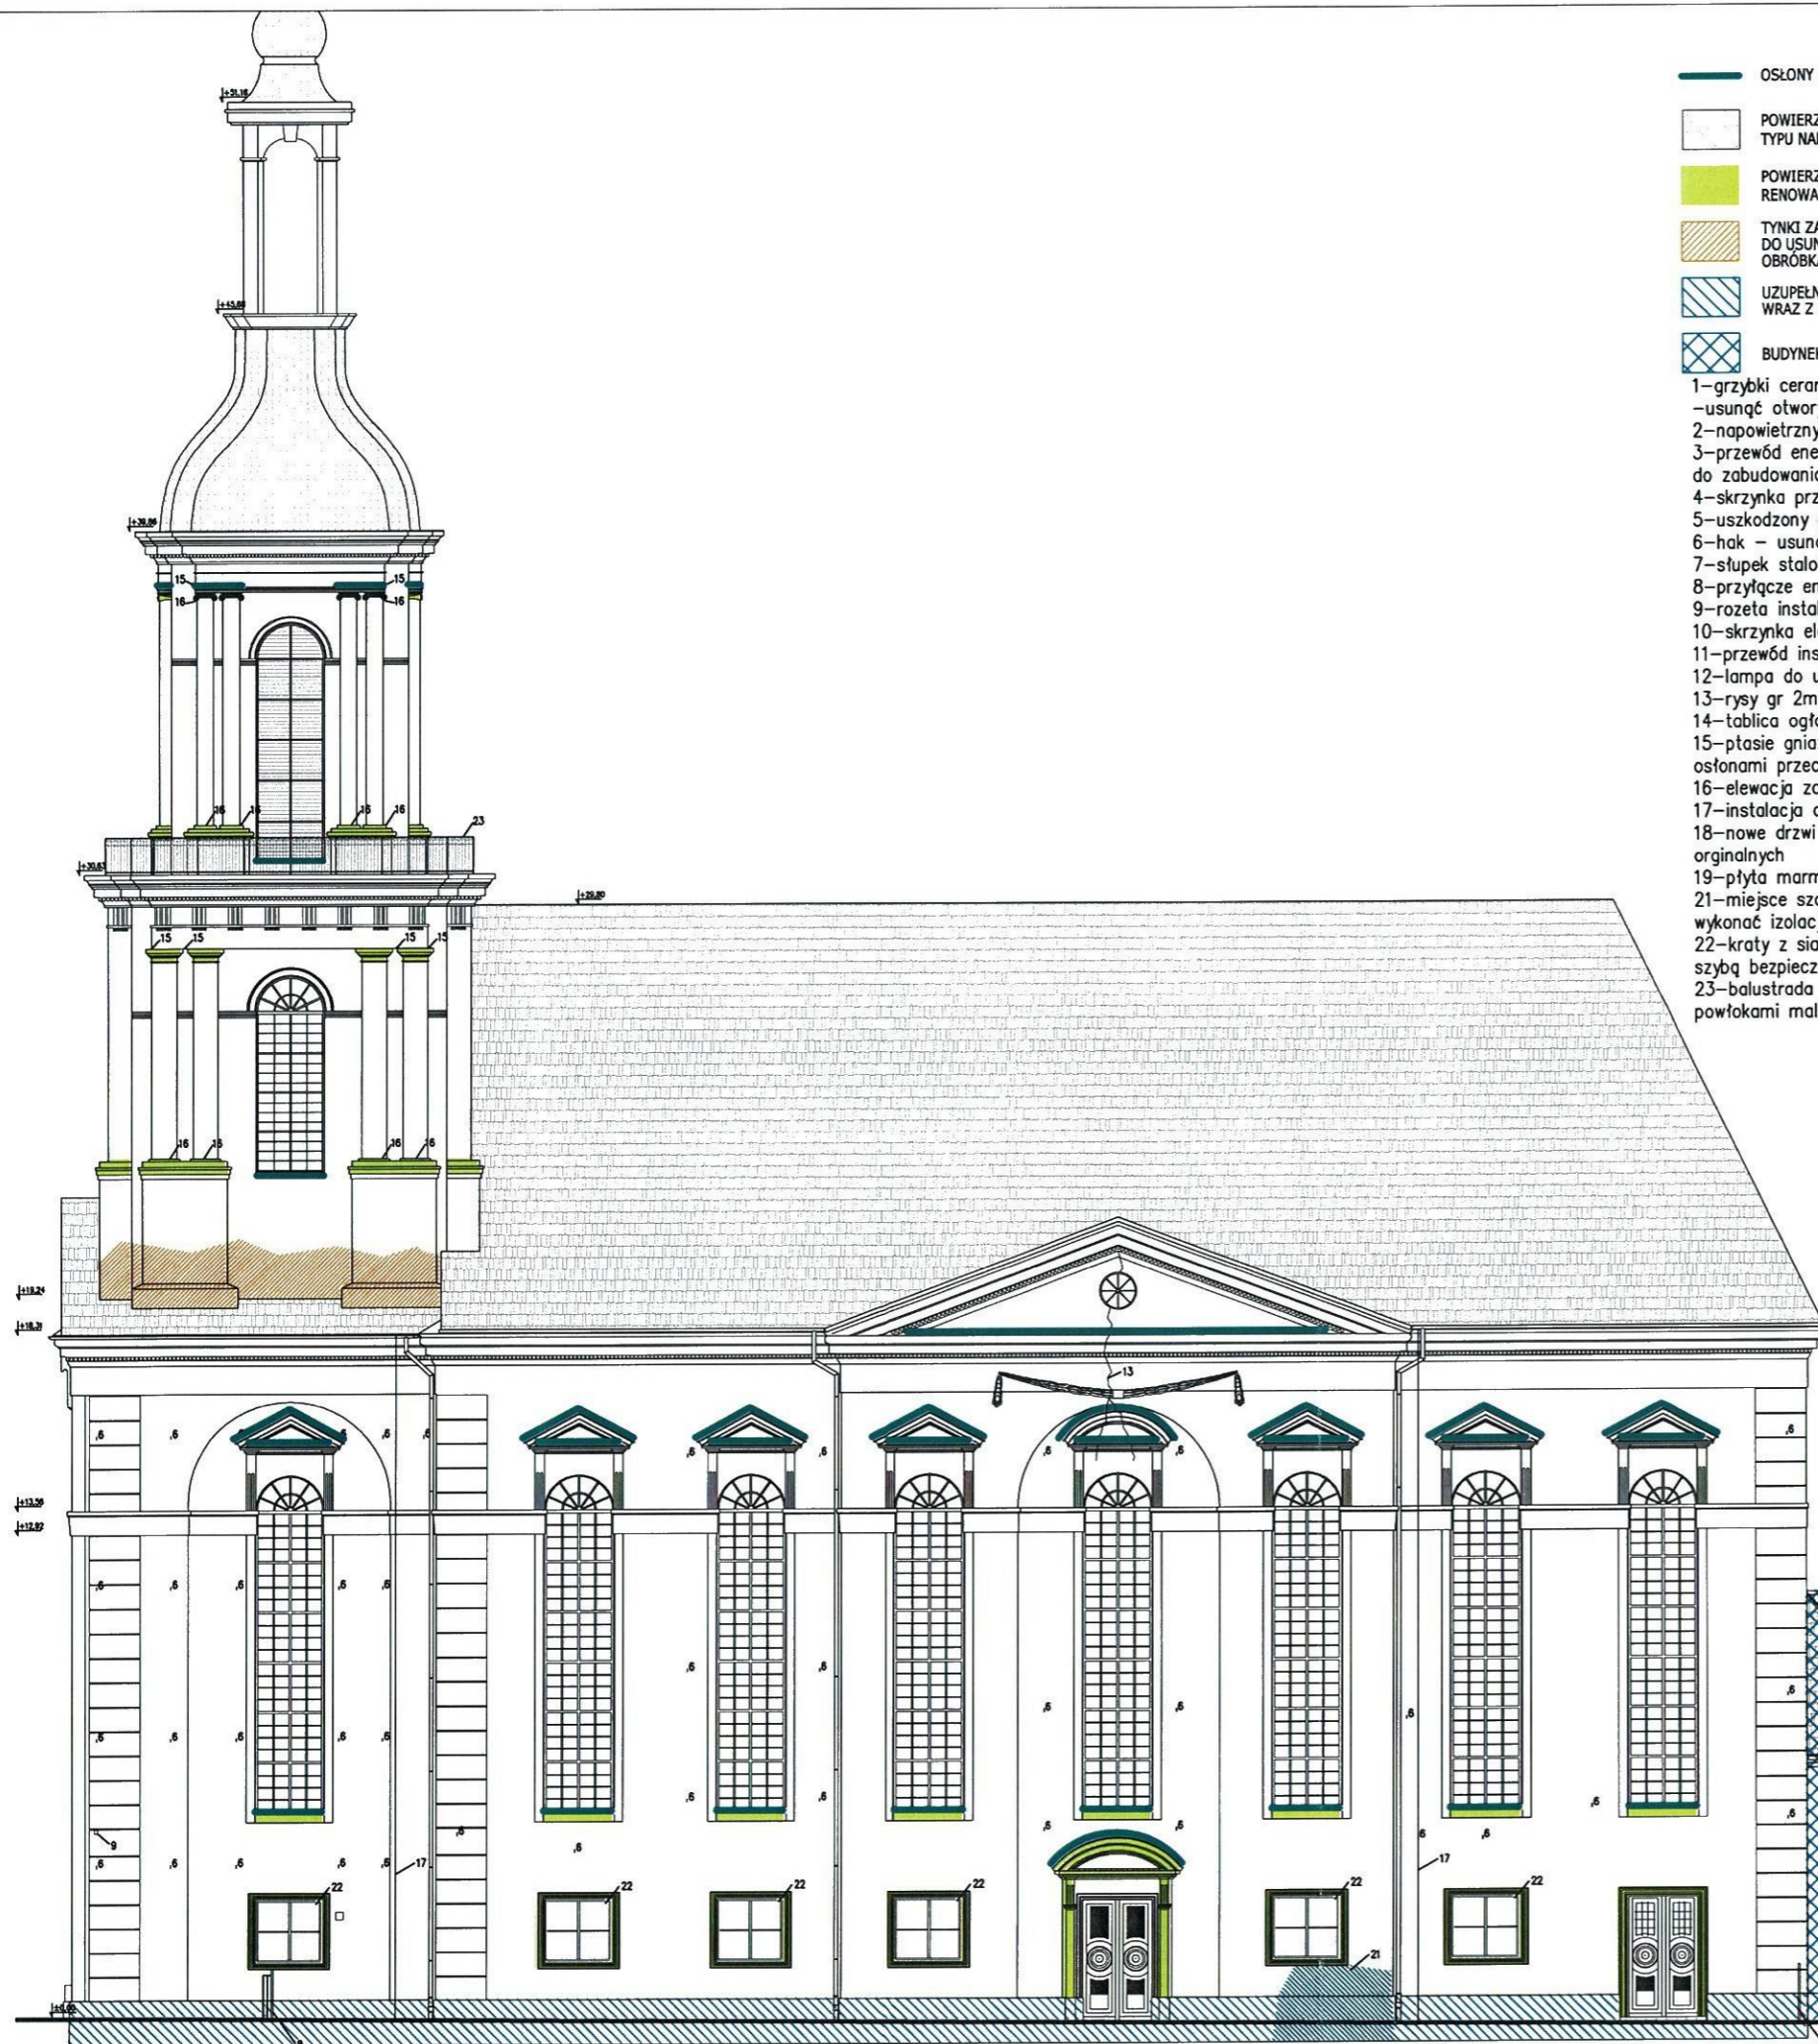- 1-grzybki ceramiczne po przyłączy energetycznym napowietrznym
- usunąć otwory montażowe zatynkować
- 2-napowietrzny przewód przyłącza energetycznego
- 3-przewód energetyczny w rurze osłonowej stalowej do zabudowania
- 4-skrzynka przyłącza energetycznego
- 5-uszkodzony gzyms - uzupełnić zgodnie z fakturą
- 6-hak - usunąć otwór montażowy zatynkować
- 7-słupek stalowy ogrodzenia - usunąć
- 8-przyłącze energetyczne
- 9-roszeta instalacji elektrycznej nadtynkowej
- 10-skrzynka elektryczna
- 11-przewód instalacji elektrycznej nad tynkowej do usunięcia
- 12-lampa do usunięcia
- 13-rysy gr 2mm w tynku do zaspoinowania
- 14-tablica ogłoszeń
- 15-ptaśie gniazda - usunąć i oczyścić, miejsca zabezpieczyć osłonami przeciw ptakom
- 16-elewacja zabrudzona ptasimi odchodami - do oczyszczenia
- 17-instalacja odgromowa
- 18-nowe drzwi drewniane wymienić na nowe wg rysunku drzwi oryginalnych
- 19-płyta marmurowa zabrudzona - do oczyszczenia
- 21-miejsce szczególnego zawilgocenia ściany zewnętrznej wykonać izolację przeciw wilgociową typu ciężkiego
- 22-kraty z siatkami usunąć. Okna witrażowe zabezpieczyć szybą bezpieczną klejoną w ramie stalowej
- 23-balustrada do oczyszczenia i zabezpieczenia powierzchniowego powłokami malarskimi w kolorze


DORBUD		Zdzisław Kaptun Dzierżonów, ul. Modrzewiowa 34 tel. (074) 832 19 36	NR RYS.: 1A
TEMAT : PROJEKT REMONTU ELEWACJI KOŚCIOŁA POD WEZWANIEM MARYI MATKI KOŚCIOŁA W DZIERŻONOWIE			SKALA: 1:200
obiekt: Kościół p.w. Maryi Matki Kościoła w Dzierżonowie adres: Ul Świdnicka 20 58-200 Dzierżonów inwestor: Parafia Rzymsko-Katolicka p.w. Maryi Matki Kościoła w Dzierżonowie adres: Ul Świdnicka 20 58-200 Dzierżonów			
RYSUNEK : ELEWACJA FRONTOWA			
ZESPÓŁ PROJEKTOWY W SKŁADZIE			
	SPECJALNOŚĆ	IMIĘ I NAZWISKO	nr upraw. nr ewiden. data podpis
PROJEKTANT	ARCH.	Daniel Olszewski	02/03/DOIA DS-0964 23.08.2022
PROJEKTANT	KONST.	Zdzisław Kaptun	245/01/DUW 005/B0/1864/01 23.08.2022



LEGENDA:

-  OSŁONY PRZECIW PTAKOM
-  POWIERZCHNIE TYNKOWANE DO USUNIĘCIA TYNKU CEMENTOWEGO TYPU NAKROPEK I WYKONANIA NOWEGO TYNKU MINERALNEGO
-  POWIERZCHNIE DO USUNIĘCIA TYNKU I WYKONANIA RENOWACJI I HYDROFOBIZACJI
-  TYNKI ZAWILGOCONE ODSPÓJONE NAD DACHAMI PRZYŁĘGLYMI DO USUNIĘCIA. WYKONANIE NOWYCH TYNKÓW WRAZ OBRÓBKĄ BLACHARSKĄ
-  UZUPEŁNIENIA WTRÓRNE DO USUNIĘCIA. WYKONANIE UZUPEŁNIEŃ WRAZ Z IZOLACJĄ PRZECIWIWILGOCIOWĄ PIONOWĄ
-  BUDYNEK PLEBANII KONIEC XX WIEKU

- 1-grzybki ceramiczne po przyłączu energetycznym napowietrznym –usunąć otwory montażowe zatynkować
- 2-napowietrzny przewód przyłącza energetycznego
- 3-przewód energetyczny w rurze osłonowej stalowej do zabudowania
- 4-skrzynka przyłącza energetycznego
- 5-uszkodzony gzyms – uzupełnić zgodnie z fakturą
- 6-hak – usunąć otwór montażowy zatynkować
- 7-słupki stalowy ogrodzenia – usunąć
- 8-przyłącze energetyczne
- 9-rozeta instalacji elektrycznej nadtynkowej
- 10-skrzynka elektryczna
- 11-przewód instalacji elektrycznej nad tynkowej do usunięcia
- 12-lampa do usunięcia
- 13-rysy gr 2mm w tynku do zaspoinowania
- 14-tablica ogłoszeń
- 15-ptasie gniazda – usunąć i oczyścić, miejsca zabezpieczyć osłonami przeciw ptakom
- 16-elewacja zabrudzona ptasimi odchodami – do oczyszczenia
- 17-instalacja odgromowa
- 18-nowe drzwi drewniane wymienić na nowe wg rysunku drzwi oryginalnych
- 19-płyta marmurowa zabrudzona –do oczyszczenia
- 21-miejsce szczególnego zawilgocenia ściany zewnętrznej wykonać izolację przeciw wilgociową typu ciężkiego
- 22-kraty z siatkami usunąć. Okna witrażowe zabezpieczyć szybą bezpieczną klejoną w ramie stalowej
- 23-balustrada do oczyszczenia i zabezpieczenia powierzchniowego powłokami malarskimi w kolorze

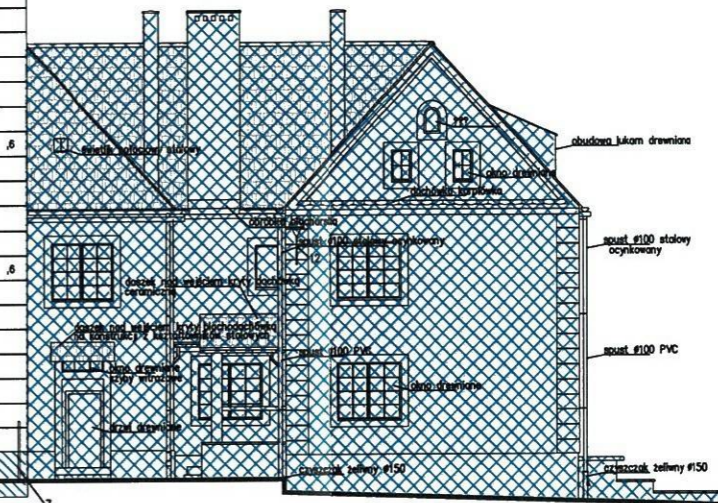

DORBUD

NR RYS.: 2A

Zdzisław Kaptun
Dzierżoniów, ul. Modrzewiowa 34
tel. (074) 832 19 36

SKALA: 1:200

TEMAT : PROJEKT REMONTU ELEWACJI KOŚCIOŁA POD WEZWANIEM
MARYI MATKI KOŚCIOŁA W DZIERŻONIOWIE






 
obekt: Kościół p.w. Maryi Matki Kościoła w Dzierżoniowie
adres: Ul Świdnicka 20 58-200 Dzierżoniów
inwestor: Parafia Rzymsko-Katolicka p.w. Maryi Matki Kościoła w Dzierżoniowie
adres: Ul Świdnicka 20 58-200 Dzierżoniów



ELEWACJA BOCZNA

RYSUNEK :

ZESPÓŁ PROJEKTOWY W SKŁADZIE		data	opis
SPECJALNOŚĆ	IMIE I NAZWISKO	nr ewiden.	nr upraw.
ARCH.	Daniel Olszewski	DS-0964	02/03/200A
PROJEKTANT	Zdzisław Kaptun	005/80/1864/01	24-5/01/DUW
PROJEKTANT			

LEGENDA:

-  OSŁONY PRZECIW PTAKOM
 -  POWIERZCHNIE TYNKOWANE DO USUNIĘCIA TYNKU CEMENTOWEGO TYPU NAKROPEK I WYKONANIA NOWEGO TYNKU MINERALNEGO
 -  POWIERZCHNIE DO USUNIĘCIA TYNKU I WYKONANIA RENOWACJI I HYDROFOBIZACJI
 -  TYNKI ZAWILGOCIONE ODSPÓJONE NAD DACHAMI PRZYLEGLYMI DO USUNIĘCIA, WYKONANIE NOWYCH TYNKÓW WRAZ OBRÓBKĄ BLACHARSKĄ
 -  UZUPEŁNIENIA WTRÓRNE DO USUNIĘCIA, WYKONANIE UZUPEŁNIEŃ WRAZ Z IZOLACJĄ PRZECIWIWILGOCIOWĄ PIONOWĄ
 -  BUDYNEK PLEBANI KONIEC XX WIEKU
- 1-grzybki ceramiczne po przyłączy energetycznym napowietrznym –usunąć otwory montażowe zatynkować
 - 2-napowietrzny przewód przyłącza energetycznego
 - 3-przewód energetyczny w rurze osłonowej stalowej do zabudowania
 - 4-skrzynka przyłącza energetycznego
 - 5-uszkodzony gzyms – uzupełnić zgodnie z fakturą
 - 6-hak – usunąć otwór montażowy zatynkować
 - 7-słupek stalowy ogrodzenia – usunąć
 - 8-przyłącze energetyczne
 - 9-rozeta instalacji elektrycznej nadtynkowej
 - 10-skrzynka elektryczna
 - 11-przewód instalacji elektrycznej nad tynkowej do usunięcia
 - 12-lampa do usunięcia
 - 13-rysy gr 2mm w tynku do zaspoinowania
 - 14-tablica ogłoszeń
 - 15-ptasie gniazda – usunąć i oczyścić, miejsca zabezpieczyć osłonami przeciw ptakom
 - 16-elewacja zabrudzona ptasimi odchodami – do oczyszczenia
 - 17-instalacja odgromowa
 - 18-nowe drzwi drewniane wymienić na nowe wg rysunku drzwi oryginalnych
 - 19-płyta marmurowa zabrudzona –do oczyszczenia
 - 21-miejsce szczególnego zawilgocenia ściany zewnętrznej wykonać izolację przeciw wilgociową typu ciężkiego
 - 22-kraty z siatkami usunąć. Okna witrażowe zabezpieczyć szybą bezpieczną klejoną w ramie stalowej
 - 23-balustrada do oczyszczenia i zabezpieczenia powierzchniowego powłokami malarskimi w kolorze

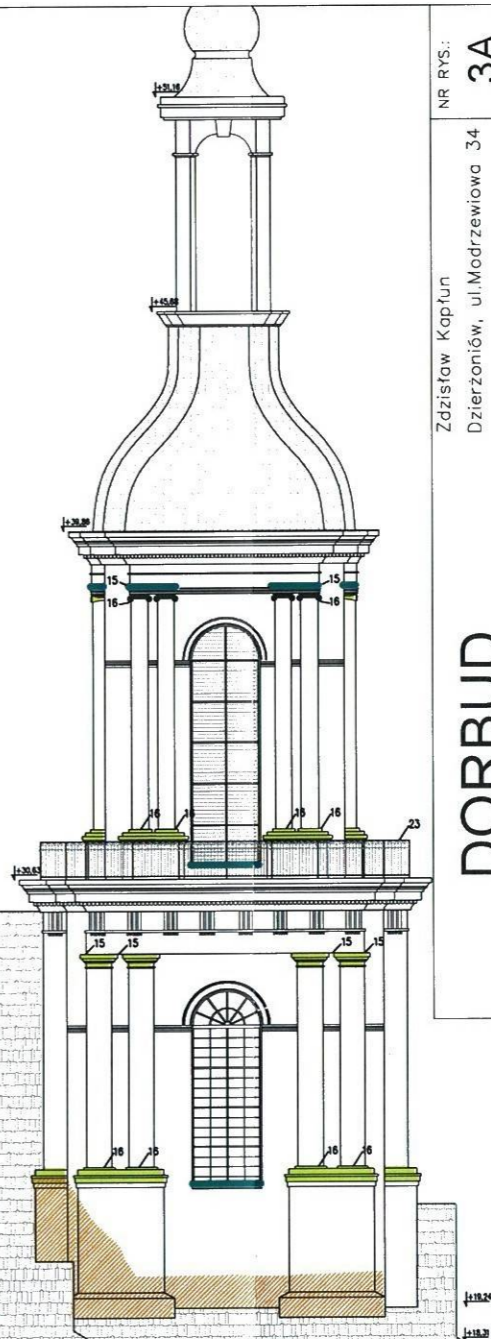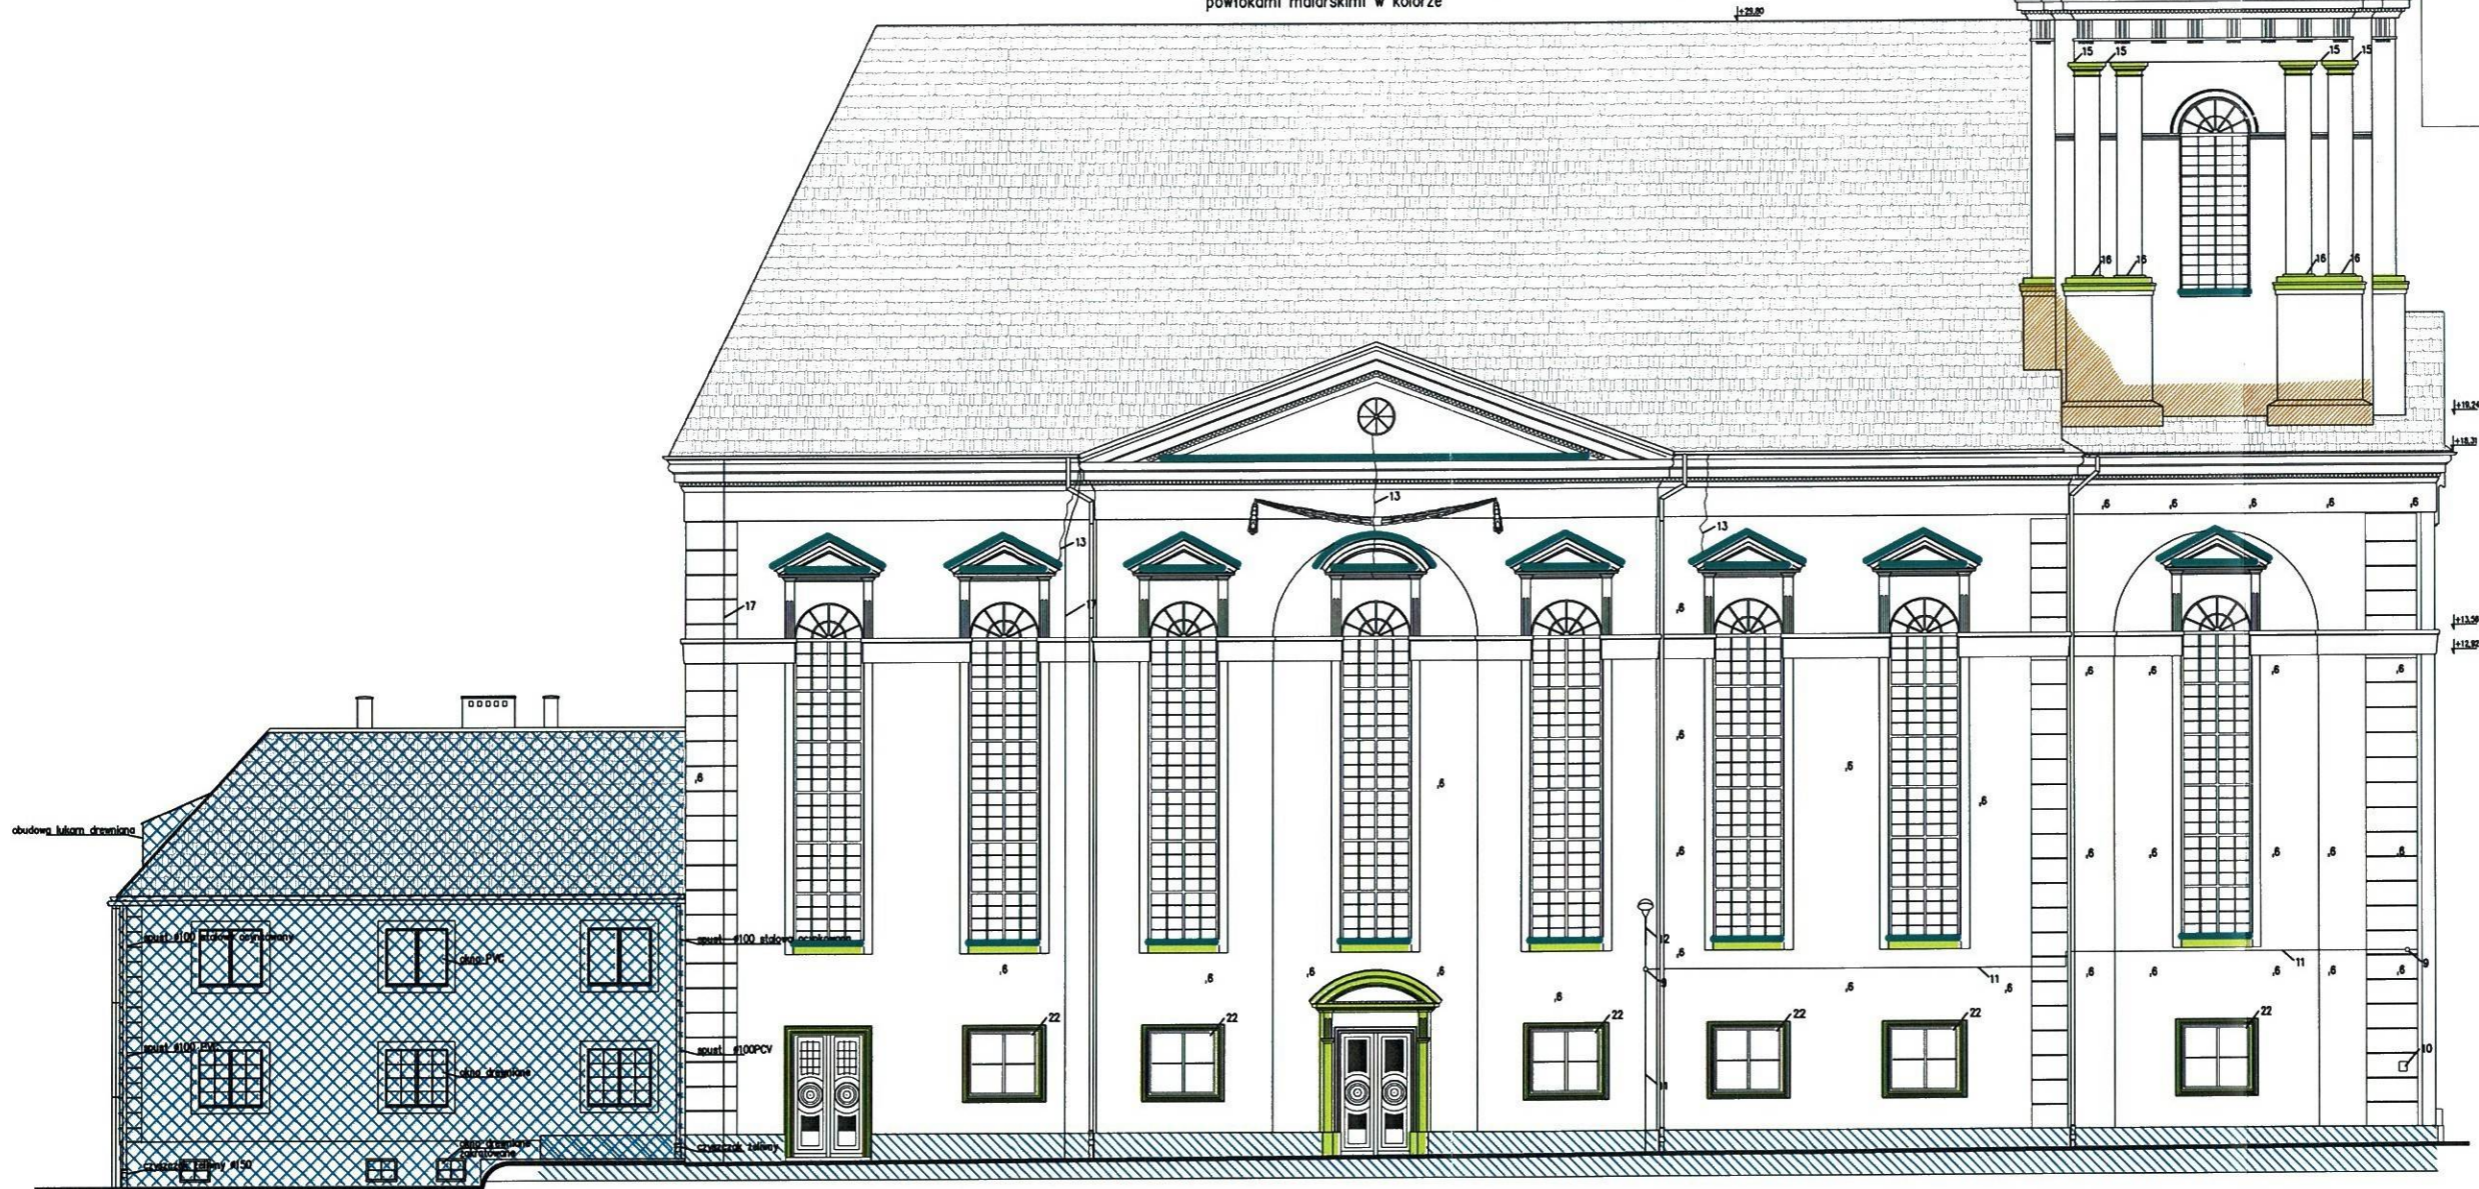

DORBUD



NR RYS.: 3A
 Zdzisław Kaptun
 Dzierżoniów, ul. Modrzewiowa 34
 tel. (074) 832 19 36


SKALA: 1:200

TEMAT : PROJEKT REMONTU ELEWACJI KOŚCIOŁA POD WEZWANIEM
 MARYI MATKI KOŚCIOŁA W DZIERŻONIOWIE

obiett: Kościół p.w. Maryi Matki Kościoła w Dzierżoniowie
 adres: Ul. Świdnicka 20 58-200 Dzierżoniów
 inwestor: Parafia Rzymsko-Katolicka p.w. Maryi Matki Kościoła w Dzierżoniowie
 adres: Ul. Świdnicka 20 58-200 Dzierżoniów

ELEWACJA BOCZNA

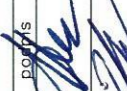ZESPÓŁ PROJEKTOWY W SKŁADZIE		data	podpis
SPECJALNOŚĆ	IMIE I NAZWISKO	nr ewid.	
PROJEKTANT	ARCH.	DS-0964	
PROJEKTANT	KONST.	245/01/DUW	
		D05/BC/1864/01	

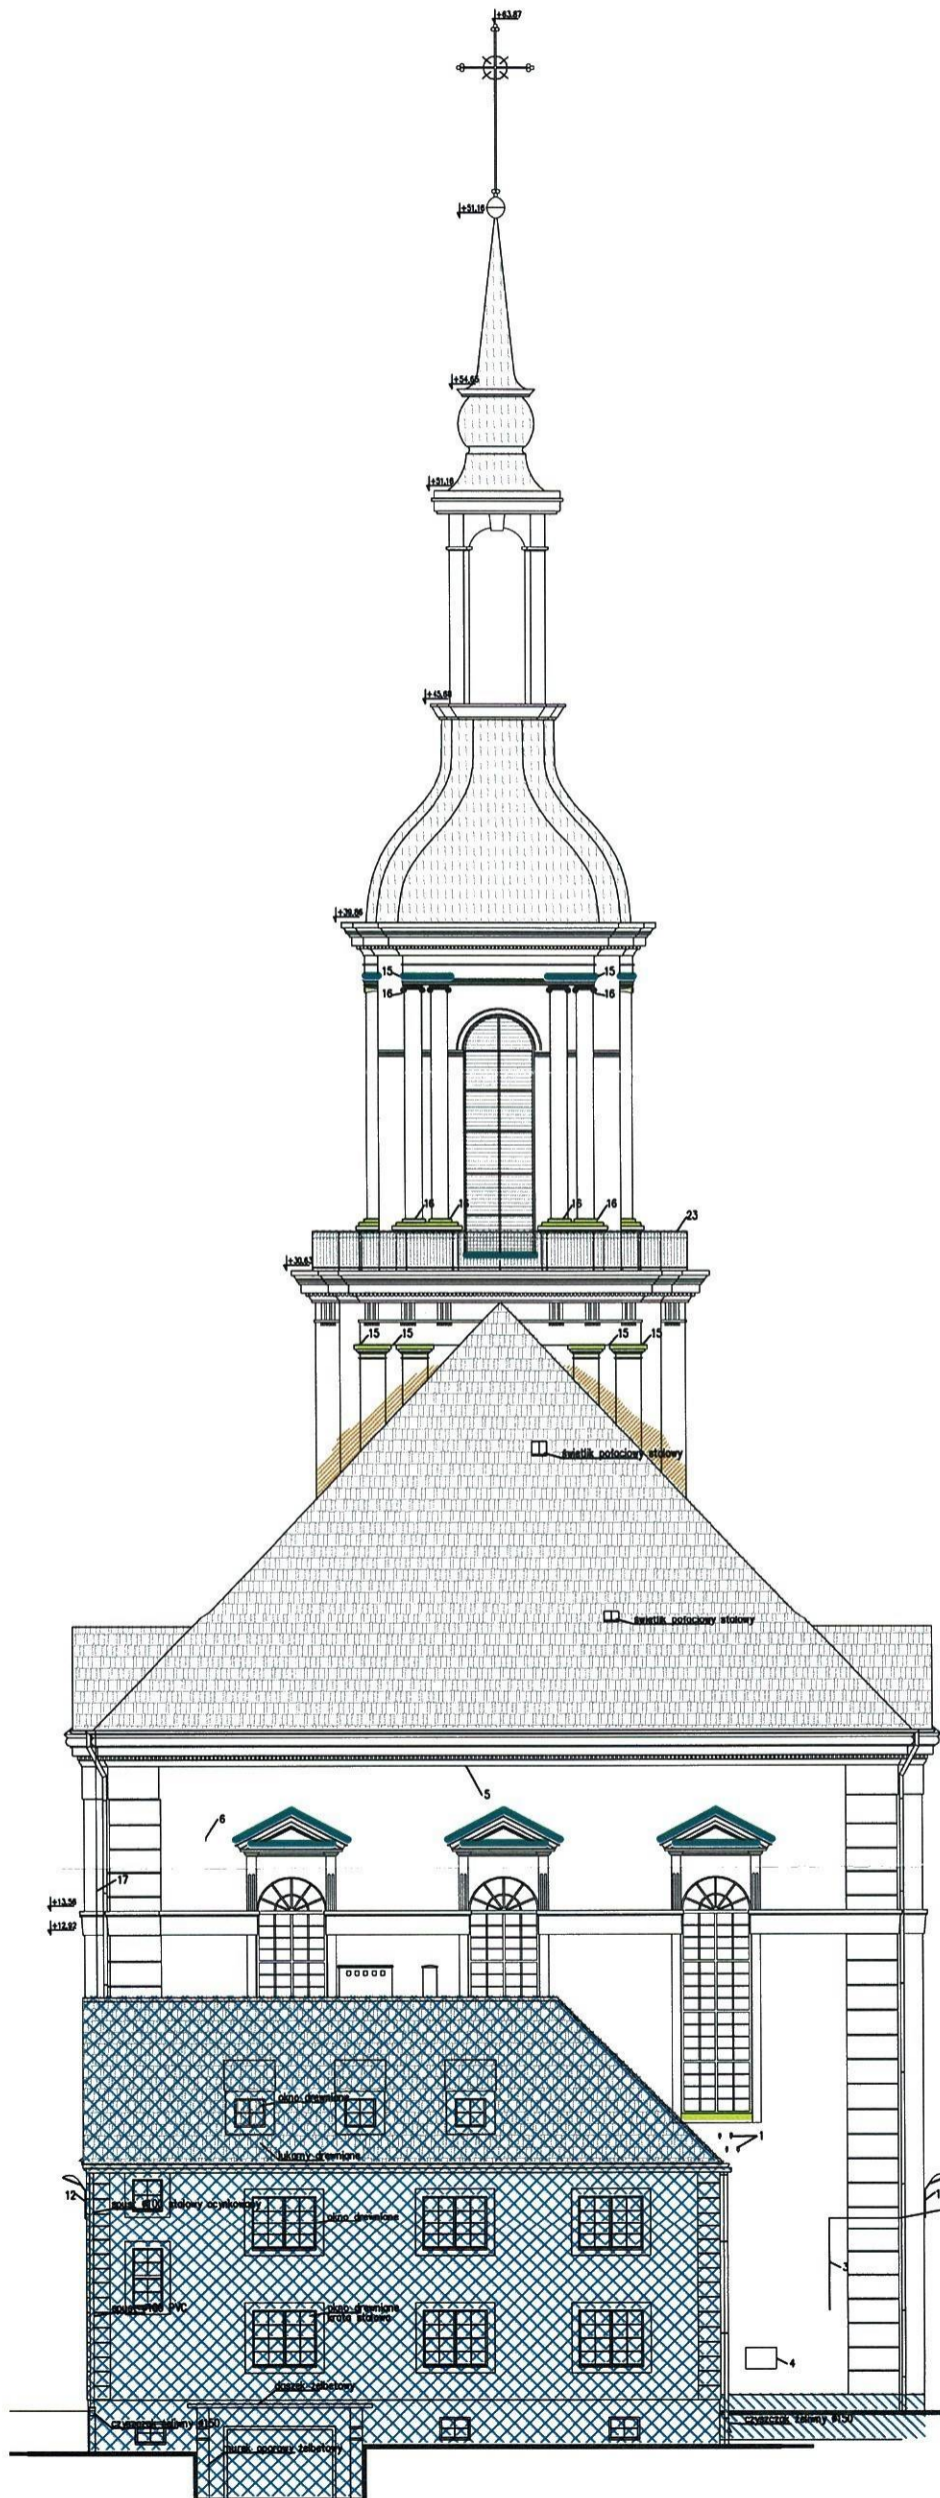

LEGENDA:

- OSŁONY PRZECIWI PTAKOM
- POWIERZCHNIE TYNKOWANE DO USUNIĘCIA TYNKU CEMENTOWEGO TYPU NAKROPEK I WYKONANIA NOWEGO TYNKU MINERALNEGO
- POWIERZCHNIE DO USUNIĘCIA TYNKU I WYKONANIA RENOWACJI I HYDROFOBIZACJI
- TYNKI ZAWILGOCONE ODSPOJONE NAD DACHAMI PRZYLEGLYMI DO USUNIĘCIA. WYKONANIE NOWYCH TYNKÓW WRAZ OBRÓBKĄ BLACHARSKĄ
- UZUPEŁNIENIA WTÓRNE DO USUNIĘCIA. WYKONANIE UZUPEŁNIEŃ WRAZ Z IZOLACJĄ PRZECIWI WILGOCIOWĄ PIONOWĄ
- BUDYNEK PLEBANII KONIEC XX WIEKU

- 1-grzybki ceramiczne po przyłączu energetycznym napowietrznym –usunąć otwory montażowe zatynkować
- 2-napowietrzny przewód przyłącza energetycznego
- 3-przewód energetyczny w rurze osłonowej stalowej do zabudowania
- 4-skrzynka przyłącza energetycznego
- 5-uszkodzony gzyms – uzupełnić zgodnie z fakturą
- 6-hak – usunąć otwór montażowy zatynkować
- 7-stupek stalowy ogrodzenia – usunąć
- 8-przyłącze energetyczne
- 9-rozeta instalacji elektrycznej nadtynkowej
- 10-skrzynka elektryczna
- 11-przewód instalacji elektrycznej nad tynkowej do usunięcia
- 12-lampa do usunięcia
- 13-rysy gr 2mm w tynku do zaspoinowania
- 14-tablica ogłoszeń
- 15-ptasie gniazda – usunąć i oczyścić, miejsca zabezpieczyć osłonami przeciw ptakom
- 16-elewacja zabrudzona ptasimi odchodami – do oczyszczenia
- 17-instalacja odgromowa
- 18-nowe drzwi drewniane wymienić na nowe wg rysunku drzwi oryginalnych
- 19-płyta marmurowa zabrudzona –do oczyszczenia
- 21-miejsce szczególnego zawilgocenia ściany zewnętrznej wykonać izolację przeciw wilgociową typu ciężkiego
- 22-kraty z siatkami usunąć. Okna witrażowe zabezpieczyć szybą bezpieczną klejoną w ramie stalowej
- 23-balustrada do oczyszczenia i zabezpieczenia powierzchniowego powłokami malarskimi w kolorze

DORBUD

Zdzisław Kapfun
Dzierżoniów, ul. Modrzewiowa 34
tel. (074) 832 19 36

NR RYS.:
4A

TEMAT : PROJEKT REMONTU ELEWACJI KOŚCIOŁA POD WEZWANIEM
MARYI MATKI KOŚCIOŁA W DZIERŻONIOWIE

SKALA:
1:200

obiekt: Kościół p.w. Maryi Matki Kościoła w Dzierżoniowie
adres: Ul Świdnicka 20 58-200 Dzierżoniów
inwestor: Parafia Rzymsko-Katolicka p.w. Maryi Matki Kościoła w Dzierżoniowie
adres: Ul Świdnicka 20 58-200 Dzierżoniów

RYSUNEK :
ELEWACJA TYLNA

ZESPÓŁ PROJEKTOWY W SKŁADZIE

	SPECJALNOŚĆ	IMIĘ I NAZWISKO	nr upraw.	nr ewiden.	data	podpis
PROJEKTANT	ARCH.	Daniel Olszewski	02/03/D01A	DS-0964	23.08.2022	<i>[Signature]</i>
PROJEKTANT	KONST.	Zdzisław Kapfun	245/01/DUW	DOŚ/B0/1864/01	23.08.2022	<i>[Signature]</i>